


FÖRKLARINGAR

ALLMÄNT
Alla mått i millimeter.

SYMBOLER

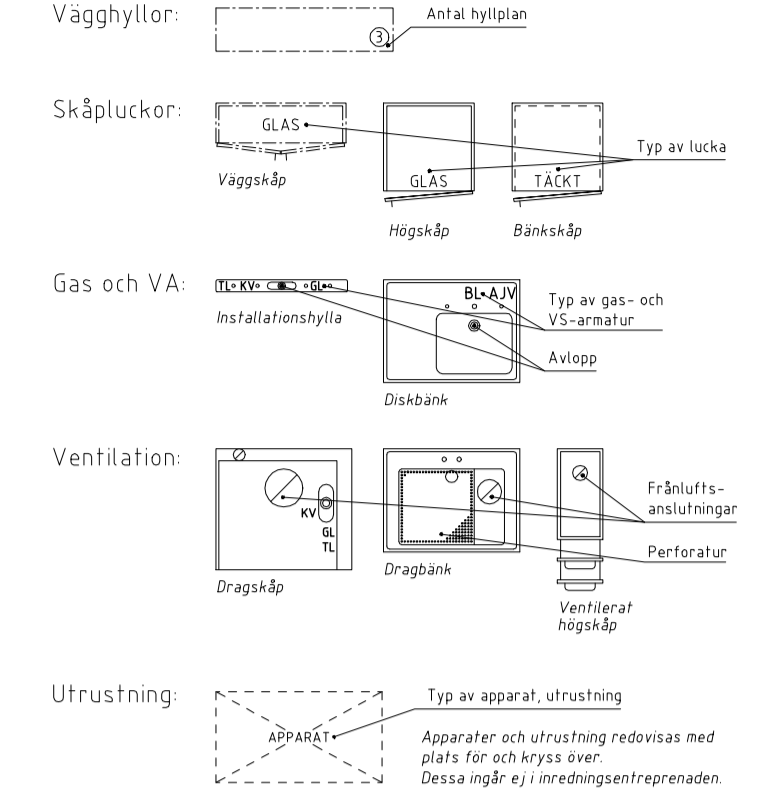

VVS-BETECKNINGAR


Väggarmatur markeras med semikolon före typ, ex. "GL".
Bänkarmatur skrivs direkt med typ, ex. "GL".
Antal uttag per armatur, pipor, anges med punkt och antal efter typ, ex. "GL 2".
Befintliga armaturer anges inom parentes, ex. "(GL1)".

Förkortningar avser:

- AJV - AVJONISERAT VATTEN
- AR - ARGON
- BL - BLANDARE
- DS - DUSCHSLANG
- CO2 - KOLDIOXID
- GL - GASÖL
- H2 - VÄTGAS
- HD - HÄNDDUSCH
- HE - HELIUM
- KV - TAPPVATTEN
- N2 - KVÄVGAS
- O2 - SYRGAS
- TL - TRYCKLUFT
- VS - VATTENSUGITAPPVATTEN
- ÖD - ÖGONDUSCH

BET	ANT	ÄNDRINGEN AVSER	DATUM	SIGN
-----	-----	-----------------	-------	------

FÖRHANDSKOPIA 2010-12-21

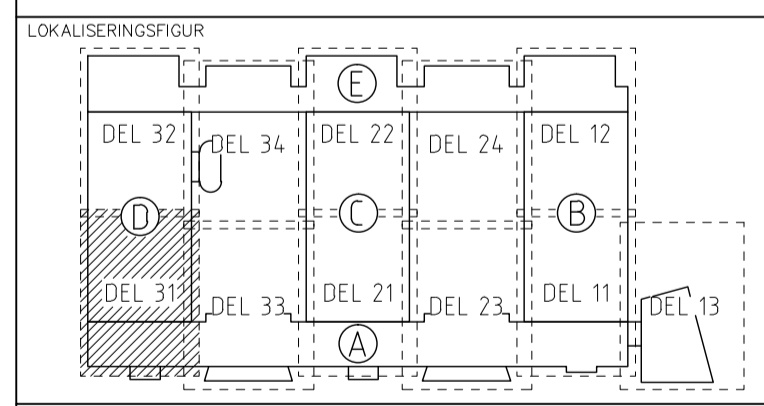

BIOCENTRUM

REGISTRERASTIGHET
LILJUNGA 2:23

FÄLLEKORTSNUMMER
C0004240

HUSDEL A D	PLANID 01	ANSV. PART I
---------------	--------------	-----------------

REGISTRERINGSNUMMER

UPPDRAG NR 5390 0100	RITAD AV MAL, PHD, JHD	HANDLÄGGARE T. WINDSETH
-------------------------	---------------------------	----------------------------

ANSÖKAN
TORBJÖRN WINDSETH

KONSULT
LINK ARKITEKTUR

DATUM 2010-	REV./REL. DATUM
----------------	-----------------

PLAN 1 - DEL 31
MÖBLERINGSPLAN

SAMMANSTÄLLNING

FORMAT A1	SKALA 1:50	NUMMER I-46.13-131	BET
--------------	---------------	-----------------------	-----

