


FÖRKLARINGAR

ALLMÄNT

Alla mått i millimeter.

SYMBOLER

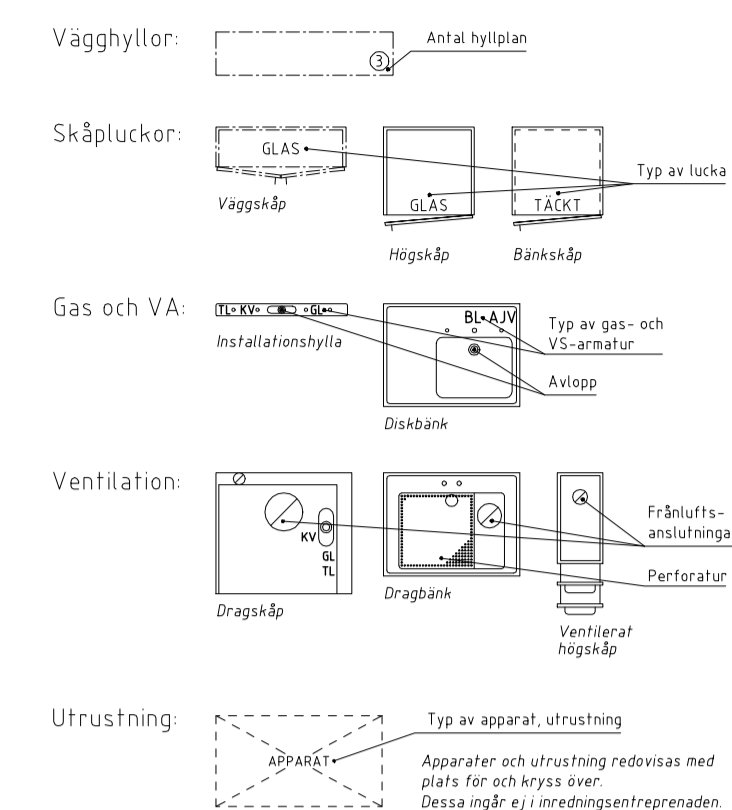

VVS-BETECKNINGAR

Väggarmatur markeras med semikolon före typ, ex. "GL".
 Bänkmatur skrivs direkt med typ, ex "GL".
 Antal uttag per armatur, pipor, anges med punkt och antal efter typ, ex "GL 2".
 Befintliga armaturer anges inom parentes, ex "(GL)".

Förkortningar avser:


- AJV - AVJONISERAT VATTEN
- AR - ARGON
- BL - BLANDARE
- DS - DUSCHSLANG
- CO2 - KOLDIOXID

- GL - GASÖL
- H2 - VÄTGAS
- HD - HANDDUSCH
- HE - HELIUM
- KV - TAPPVATTEN

- N2 - KVÄVGAS
- O2 - SYRGAS
- TL - TRYCKLUFT
- VS - VATTENSUGITAPPVATTEN
- ÖD - ÖGONDUSCH

BET	ANT	ÄNDRINGEN AVSER	DATUM	SIGN
-----	-----	-----------------	-------	------

FÖRHANDSKOPIA 2010-12-21

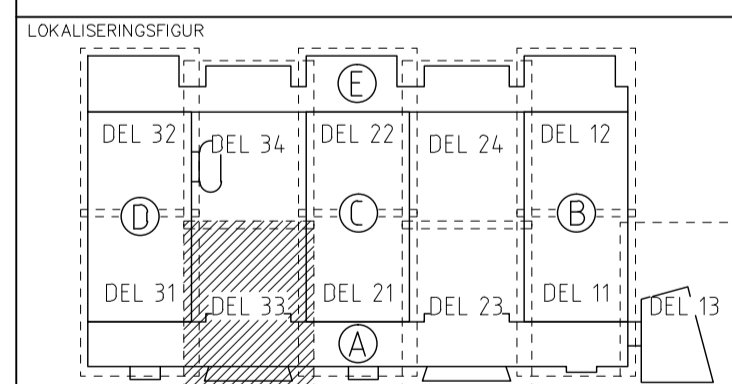

BIOCENTRUM

REGISTRERINGSSTIGHET	LUTUNA 2:23		
FAKTA/REGISTRERINGS	C0004240		
HUSDEL	PLANID	ANSV. PART	
A	01	I	
UPPDRAG NR	RITAD AV	HANDLÖGGARE	
5390 0100	MAL, PHD, JHD	T. WINDSETH	
ANSÖKAN	TORBJÖRN WINDSETH		
KONSULT	LINK ARKITEKTUR		
DATUM	REV./REL. DATUM		
2010-			
PLAN 1 - DEL 33			
MÖBLERINGSPLAN			
SAMMANSTÄLLNING			
FORMAT	SKALA	NUMMER	BET
A1	1:50	I-46.13-133	

0 0,5 0 2 3 4 5 METER
 ORIGINALSKALA 1:50