




FÖRKLARINGAR

ALLMÄNT
Alla mått i millimeter.

SYMBOLER

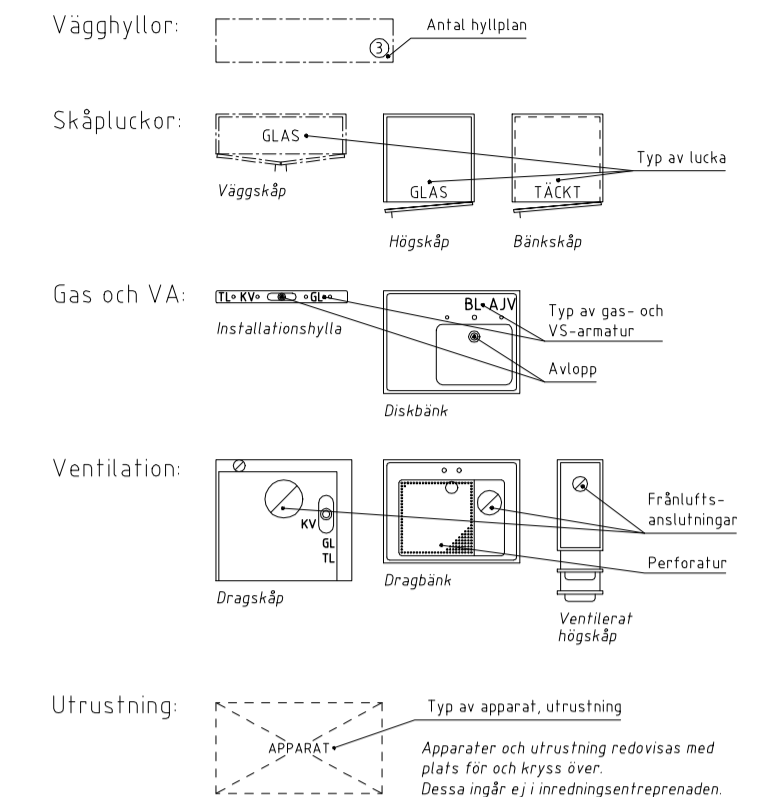

VVS-BETECKNINGAR

Väggarmatur markeras med semikolon före typ, ex. "GL".
Bankarmatur skrivs direkt med typ, ex. "GL".
Antal uttag per armatur, pipor, anges med punkt och antal efter typ, ex. "GL 2".
Befintliga armaturer anges inom parentes, ex. "(GL)".

Förkortningar avser:


- AJV - AVJONISERAT VATTEN
- AR - ARGON
- BL - BLANDARE
- DS - DUSCHSLANG
- CO2 - KOLDIOXID

- GL - GASOL
- H2 - VÄTGAS
- HD - HANDDUSCH
- HE - HELIUM
- KV - TAPPVATTEN

- N2 - KVÄVGAS
- O2 - SYRGAS
- TL - TRYCKLUFT
- VS - VATTENSUGITAPPVATTEN
- OD - ÖGONDUSCH

BET	ANT	ÄNDRINGEN AVSER	DATUM	SIGN
-----	-----	-----------------	-------	------

FÖRHANDSKOPIA 2010-12-21

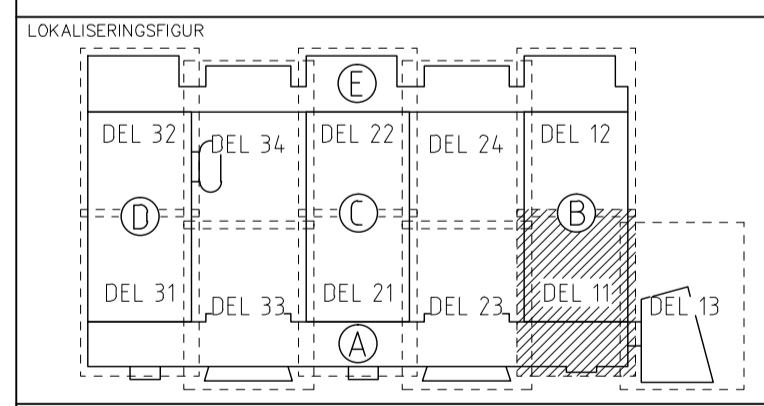

BIOCENTRUM			
REGISTRERINGSFÖR UL TUNA 2:23			
FÄLLEKORTSRESE C0004240			
HUSDEL A B	PLAND 03	ANSV. PART I	
REGISTRERINGSNUMMER			
UPPDRAG NR 5390 0100	RITAD AV MAL, PHD, JHD	HANDLÖGGARE T. WINDSETH	
ANSÖKAN TORBJÖRN WINDSETH			
KONSULT LINK ARKITEKTUR			
DATUM 2010-		REV./REL. DATUM	
PLAN 3 - DEL 11 MÖBLERINGSPLAN			
SAMMANSTÄLLNING			
FORMAT A1	SKALA 1:50	NUMMER I-46.13-311	BET

