


FÖRKLARINGAR

ALLMÄNT
Alla mått i millimeter.

SYMBOLER

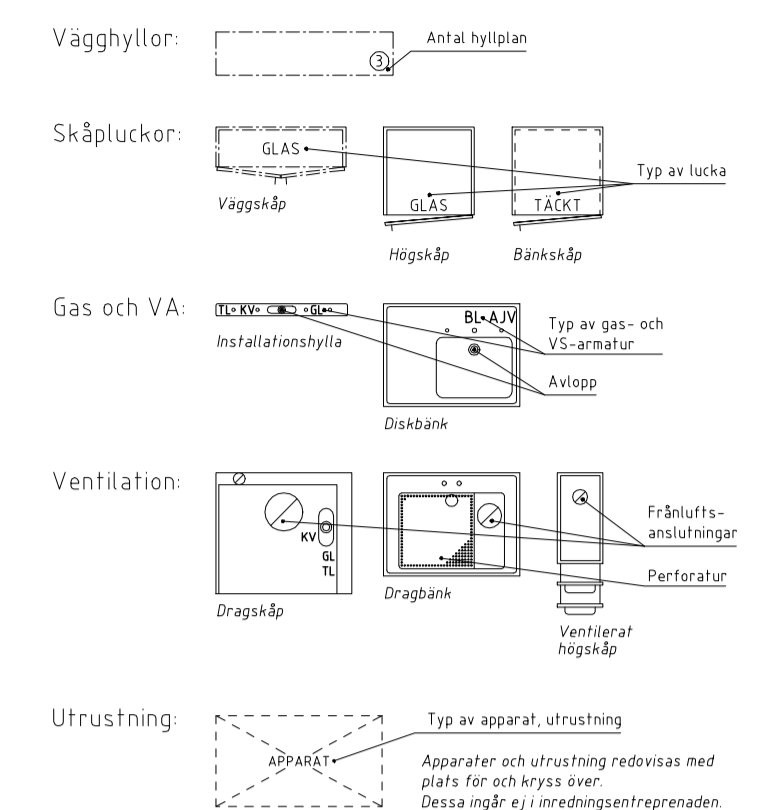

VVS-BETECKNINGAR

Väggarmatur markeras med semikolon före typ, ex. "GL".
Bankarmatur skrivs direkt med typ, ex "GL".
Antal uttag per armatur, pipor, anges med punkt och antal efter typ, ex "GL 2".
Befintliga armaturer anges inom parentes, ex "(GL1)".


Förkortningar avser:

- AJV - AVJONISERAT VATTEN
- AR - ARGON
- BL - BLANDARE
- DS - DUSCHSLANG
- CO2 - KOLDIOXID

- GL - GASÖL
- H2 - VÄTGAS
- HD - HANDDUSCH
- HE - HELIUM
- KV - TAPPVATTEN

- N2 - KVÄVGAS
- O2 - SYRGAS
- TL - TRYCKLUFT
- VS - VATTENSUGTAPPVATTEN
- ÖD - ÖGONDUSCH

BET	ANT	ÄNDRINGEN AVSER	DATUM	SIGN
FÖRHANDSKOPIA 2010-12-21				

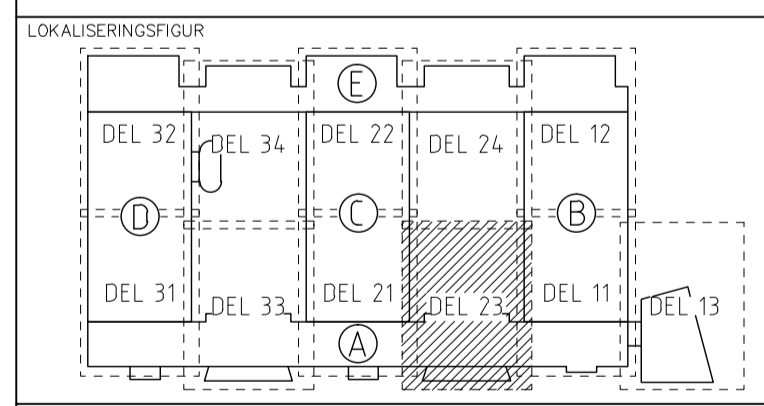

BIOCENTRUM			
REGISTRERASTIGHET			
LUTUNA 2:23			
FÄLLEKONSTRUKTION			
C0004240			
HUSDEL	PLANID	ANSV. PART	
A	03	I	
REGISTRERINGSNUMMER			
UPPDRAG NR	RITAD AV	HANDLÖGGARE	
5390 0100	MAL, PHD, JHD	T. WINDSETH	
ANSVARIG			
TORBJÖRN WINDSETH			
KONSULT			
LINK ARKITEKTUR			
DATUM	REV./REL. DATUM		
2010-			
PLAN 3 - DEL 23			
MÖBLERINGSPLAN			
SAMMANSTÄLLNING			
FORMAT	SKALA	NUMMER	BET
A1	1:50	I-46.13-323	

0 0,5 1 2 3 4 5 METER
ORIGINALSKALA 1:50