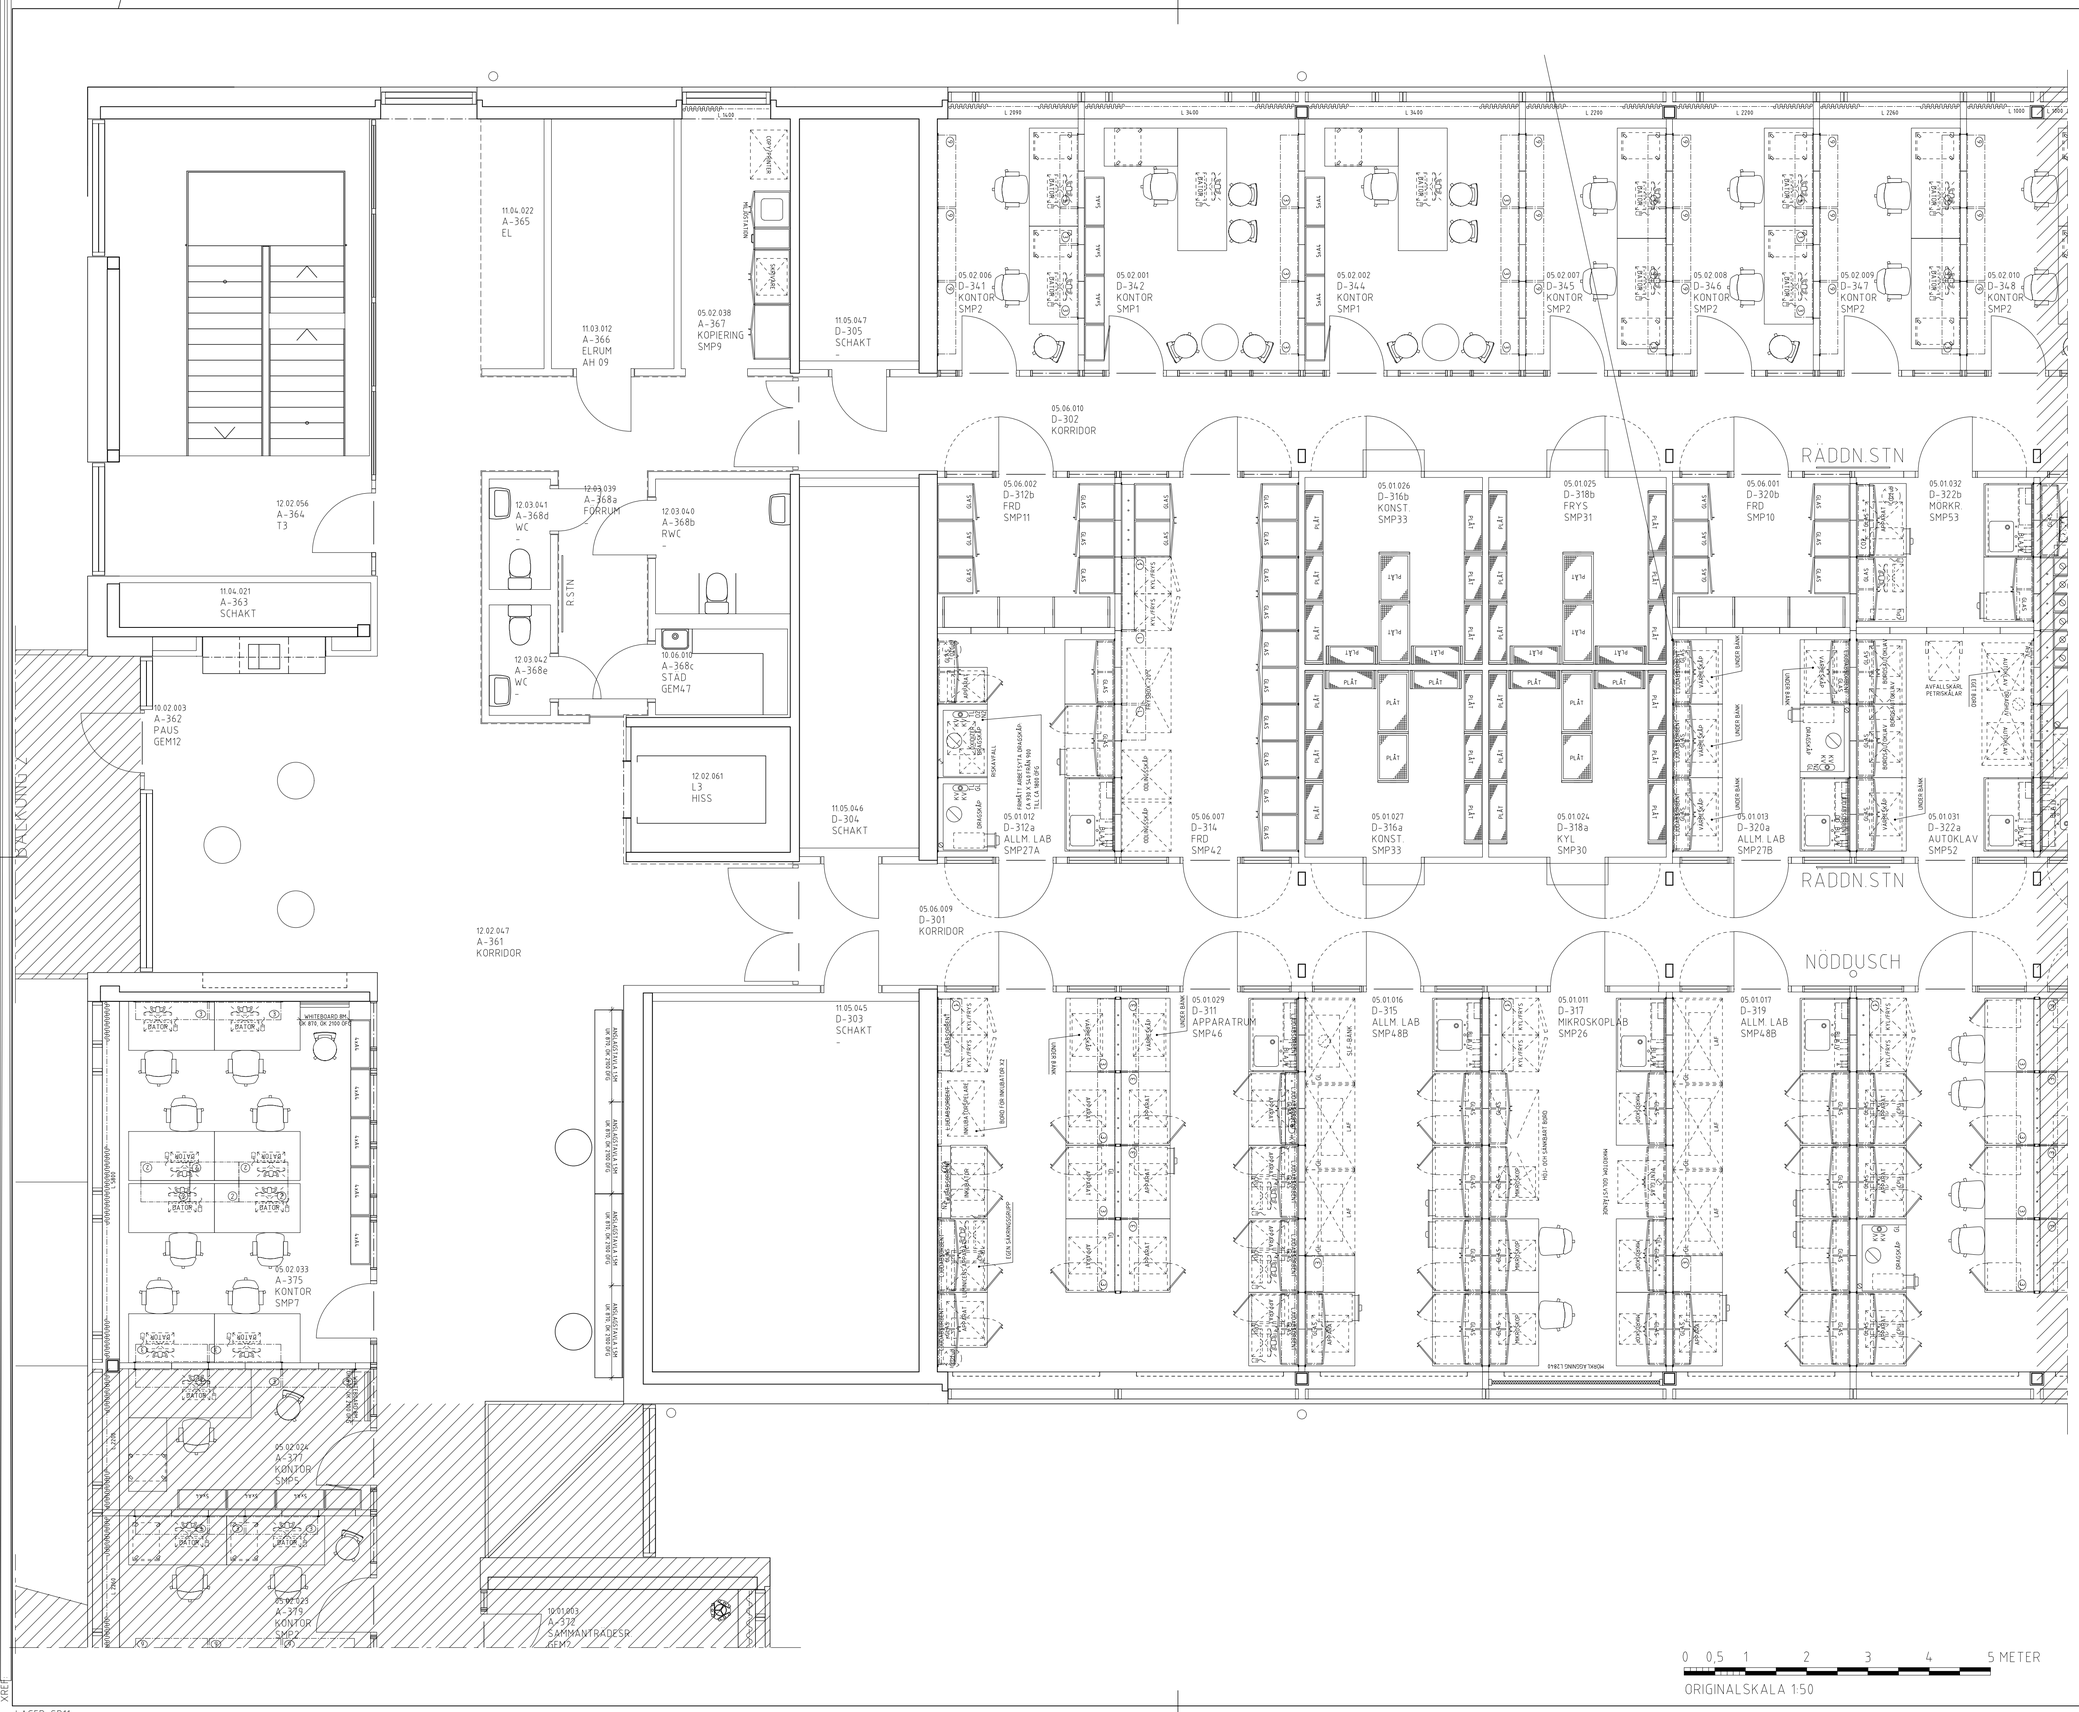

FÖRKLARINGAR

ALLMÄNT

Alla mått i milimeter.

SYMBOLER

Vägghyllor: Antal hyllplan

Skåpluckor: Väggskåp, Högskåp, Bänkskåp, Typ av lucka

Gas och VA: Installationshylla, Diskbänk, Typ av gas- och VS-armatur, Avlopp

Ventilation: Dragskåp, Dragbänk, Frånluftsanslutningar, Perforatur, Ventilerat högskåp

Utrustning: Typ av apparat, utrustning. Apparater och utrustning redovisas med plats för och kryss över. Dessa ingår ej i inredningsentreprenaden.

VVS-BETECKNINGAR

Väggarmatur markeras med semikolon före typ, ex. "GL"
Bänkarmaturer skrivs direkt med typ, ex "GL"
Antal uttag per armatur, pipor, anges med punkt och antal efter typ, ex "GL.2"
Befintliga armatura anges inom parentes, ex "(GL)"

Förkortningar avser:

- AJV - AVJONISERAT VATTEN
- AR - ARGON
- BL - BLANDARE
- DS - DUSCHSLANG
- CO2 - KOLDIOXID
- GL - GASOL
- H2 - VÄTGAS
- HD - HANDDUSCH
- HE - HELIUM
- KV - TAPPVATTEN
- N2 - KVÄVGAS
- O2 - SYRGAS
- TL - TRYCKLUFT
- VS - VATTENSUG(TAPPVATTEN)
- ÖD - ÖGONDUSCH

BET	ANT	ÄNDRINGEN AVSER	DATUM	SIGN

FÖRHANDSKOPIA 2010-12-21

SLU

LOKALISERINGSFIGUR

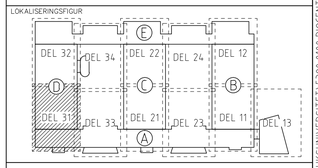

BIOCENTRUM

REGISTERFASTIGHET: ULTUNA 2:23

ANLÄGGNINGSNR: C0004240

HUSDEL: A, D | PLANID: 03 | ANSV. PART: I

REGISTRERINGSNUMMER:

UPPDRAG NR: 5390 0100 | RITAD AV: MAL, PHD, JHD | HANDLÄGGARE: T. WINDSETH

ANSVARIG: TORBJÖRN WINDSETH

KONSULT: LINK ARKITEKTUR

DATUM: 2010- | REV./REL. DATUM:

PLAN 3 - DEL 31
MÖBLERINGSPLAN

SAMMANSTÄLLNING

FORMAT	SKALA	NUMMER	BET
A1	1:50	I-46.13-331	

PLO: 2010-12-21 10:32 L:\9710\9710 TEAM UMEÅ\539 SVERIGES LANTBRUKSUNIVERSITET\5390 0100 BIOCENTRUM FROM 2010-04-01\4_CAD\NRITDEF\I46.13-3XX(SAMMANSTÄLLNING OVRIG INREDNING).DWG JOSEFIN ÖBERG

LAGER: SB11