


FÖRKLARINGAR

ALLMÄNT

Alla mått i millimeter.

SYMBOLER

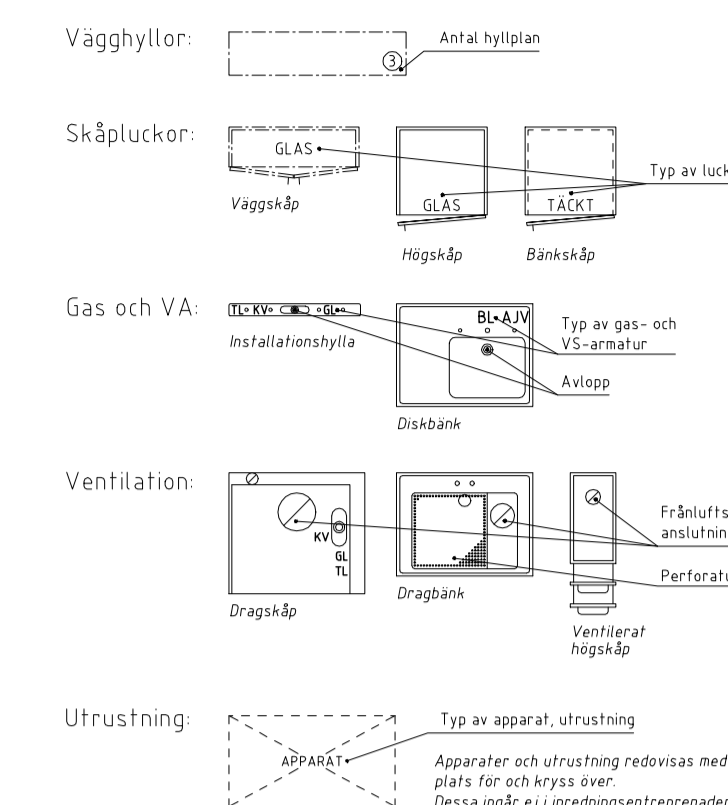

VVS-BETECKNINGAR

Väggarmatur markeras med semikolon före typ, ex. "GL".
Bänkmatur skrivs direkt med typ, ex. "GL".
Antal uttag per armatur, pipor, anges med punkt och antal efter typ, ex. "GL 2".
Befintliga armaturer anges inom parentes, ex. "(GL)"

Förkortningar avser:


- AJV - AVJONISERAT VATTEN
- AR - ARGON
- BL - BLANDARE
- DS - DUSCHSLANG
- CO2 - KOLDIOXID

- GL - GASOL
- H2 - VÄTGAS
- HD - HANDDUSCH
- HE - HELIUM
- KV - TAPPVATTEN

- N2 - KVÄVGAS
- O2 - SYRGAS
- TL - TRYCKLUFT
- VS - VATTENSUGTAPPVATTEN
- ÖD - ÖGONDUSCH


BET	ANT	ÄNDRINGEN AVSER	DATUM	SIGN
-----	-----	-----------------	-------	------

FÖRHANDSKOPIA 2010-12-21

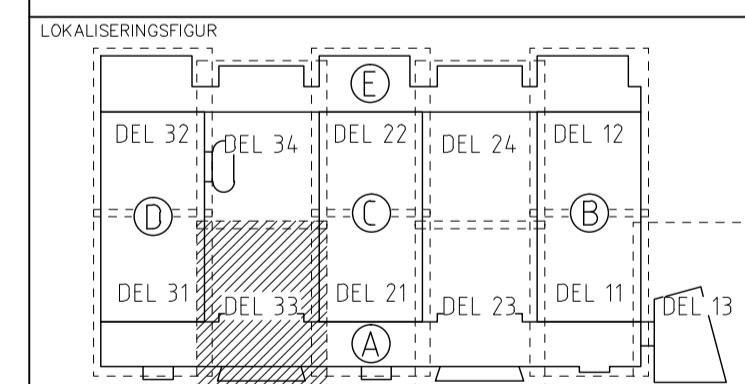

BIOCENTRUM

REGISTRERINGSSTIGHET			
UL TUNA 2:23			
FÄLLEKONSTRUKTION			
C0004240			
HUSDEL	PLANID	ANSV. PART	
A	03	I	
REGISTRERINGSNUMMER			
UPPDRAG NR	RITAD AV	HANDLGGÄRE	
5390 0100	MAL, PHD, JHD	T. WINDSETH	
ANSÖKAN			
TORBJÖRN WINDSETH			
KONSULT			
LINK ARKITEKTUR			
DATUM	REV./REL. DATUM		
2010-			
PLAN 3 - DEL 33			
MÖBLERINGSPLAN			
SAMMANSTÄLLNING			
FORMAT	SKALA	NUMMER	BET
A1	1:50	I-46.13-333	

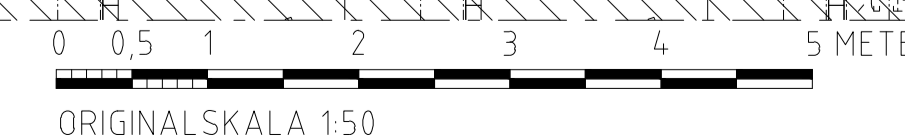

ORIGINALSKALA 1:50