


# FÖRKLARINGAR

## ALLMÄNT

Alla mått i millimeter.

## SYMBOLER

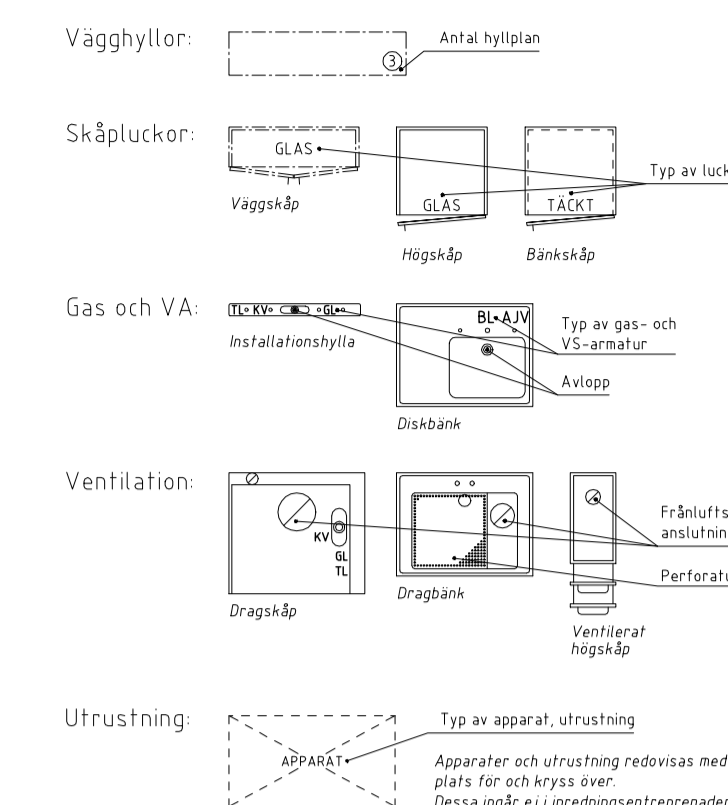

## VVS-BETECKNINGAR


Väggarmatur markeras med semikolon före typ, ex. "GL".  
 Bänkmatur skrivs direkt med typ, ex "GL".  
 Antal uttag per armatur, pipor, anges med punkt och antal efter typ, ex "GL 2".  
 Befintliga armaturer anges inom parentes, ex "(GL)".

## Förkortningar avser:

- AJV - AVJONISERAT VATTEN
- AR - ARGON
- BL - BLANDARE
- DS - DUSCHSLANG
- CO2 - KOLDIOXID
- GL - GASOL
- H2 - VÄTGAS
- HD - HANDDUSCH
- HE - HELIUM
- KV - TAPPVATTEN
- N2 - KVÄVGAS
- O2 - SYRGAS
- TL - TRYCKLUFT
- VS - VATTENSUGTAPPVATTEN
- ØD - ØGONDUSCH

BET	ANT	ÄNDRINGEN AVSER	DATUM	SIGN
-----	-----	-----------------	-------	------

FÖRHANDSKOPIA 2010-12-21

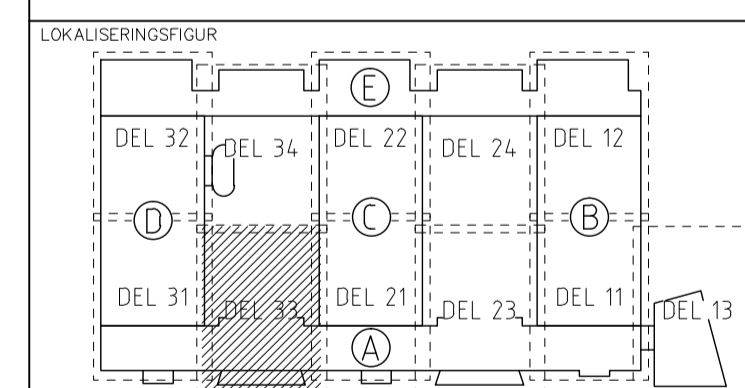

## BIOCENTRUM

REGISTRERASTIGHET		
UL TUNA 2:23		
FÄLLEKONTORETSRUM		
C0004240		
HUSDEL	PLANID	ANSV. PART
A	04	I
REGISTRERINGSNUMMER		
UPPDRAG NR	RITAD AV	HANDLÖGGÄRE
5390 0100	MAL, PHD, JHD	T. WINDSETH
ANSÖKAN		
TORBJÖRN WINDSETH		
KONSULT		
LINK ARKITEKTUR		
DATUM	REV./REL. DATUM	
2010-		
PLAN 4 - DEL 33		
MÖBLERINGSPLAN		
SAMMANSTÄLLNING		
FORMAT	SKALA	NUMMER
A1	1:50	I-46.13-433

ORIGINALSKALA 1:50

