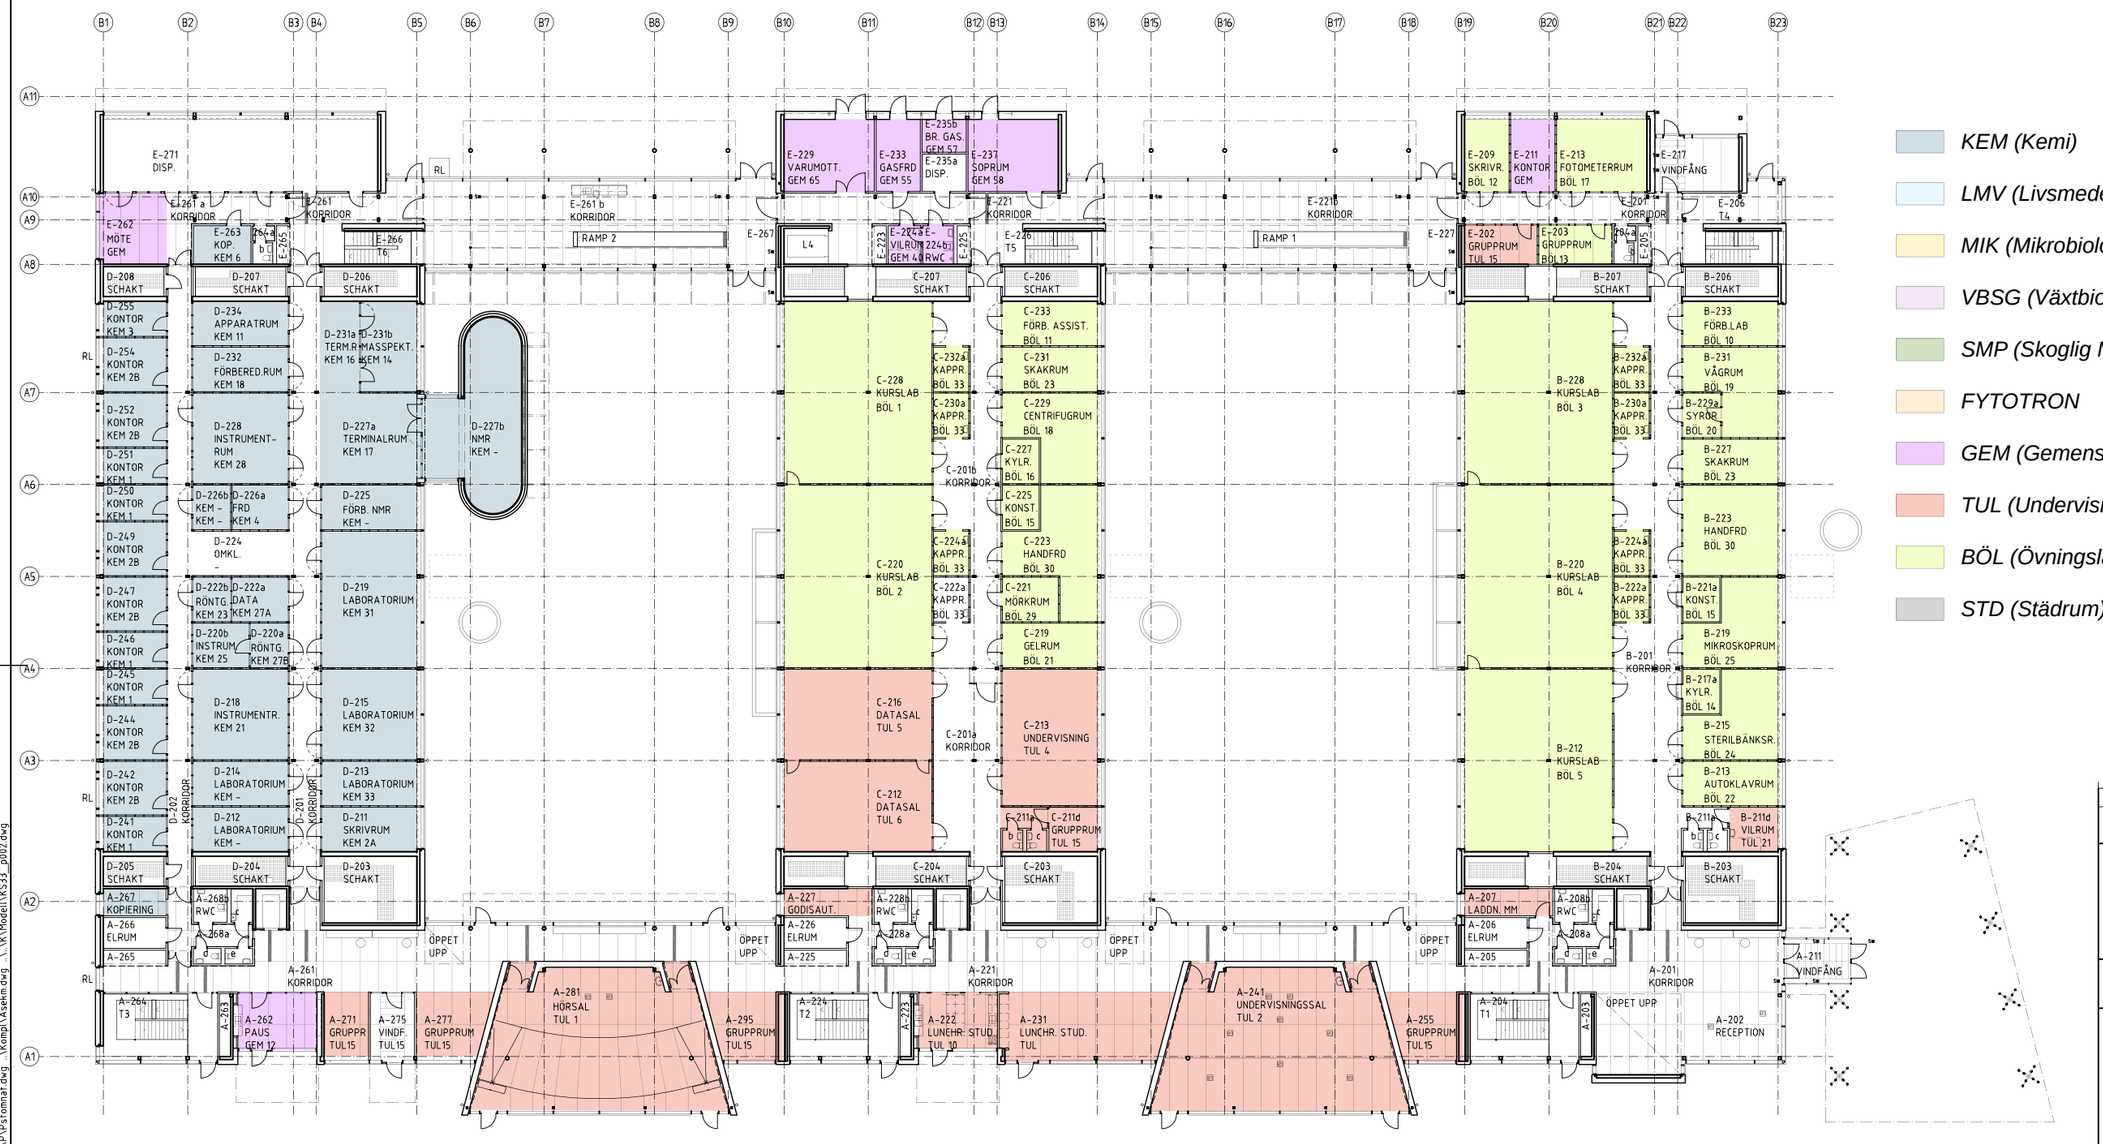

BET	ANT	ÄNDRINGEN AVSER	DATUM	SIGN

INFORMATIONSHANDLING

AKADEMISKA HUS

AKADEMISKA HUS UPPSALA AB
www.akademiskahus.se

LOKALISERINGSFIGUR

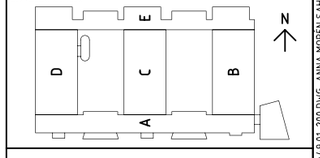

BIOCENTRUM

REGISTERFASTIGHET	ULTUNA 2:23
ANLÄGGNINGSNR	C0004240
HUSDEL	
PLANID	02
ANSV. PART	A
REGISTRERINGSNUMMER	
UPPDRAG NR	
RITAD AV	AMS
HANDLÄGGARE	M. Victorson
ANSVARIG	Krister Bjurström
KONSULT	Bjurström & Brodin Arkitekter AB
DATUM	2010-09-29
REV./REL. DATUM	

Illustration av lokalytor för Institutionerna
Plan 2

FORMAT	SKALA	NUMMER	BET
A1	1:200	A49.01-200	

XREF: ..\Model\A49_p002.dwg ..\P\Pfigur.dwg ..\Model\A40_p102.dwg ..\P\Pstomrat.dwg ..\Kompl\Asekrm.dwg ..\VK\Model\VKS33_p002.dwg

LAGER: SB11

PLO: 2010-09-29 14:15 T:\BIOCENTRUM\4. BYGGHANDLING\ARITDEF\A49.01-200.DWG ANNA MOREN SAHLIN