


HÄNVISNINGAR

Förklaringar, Föreskrifter och hänvisningar:
A-401-000

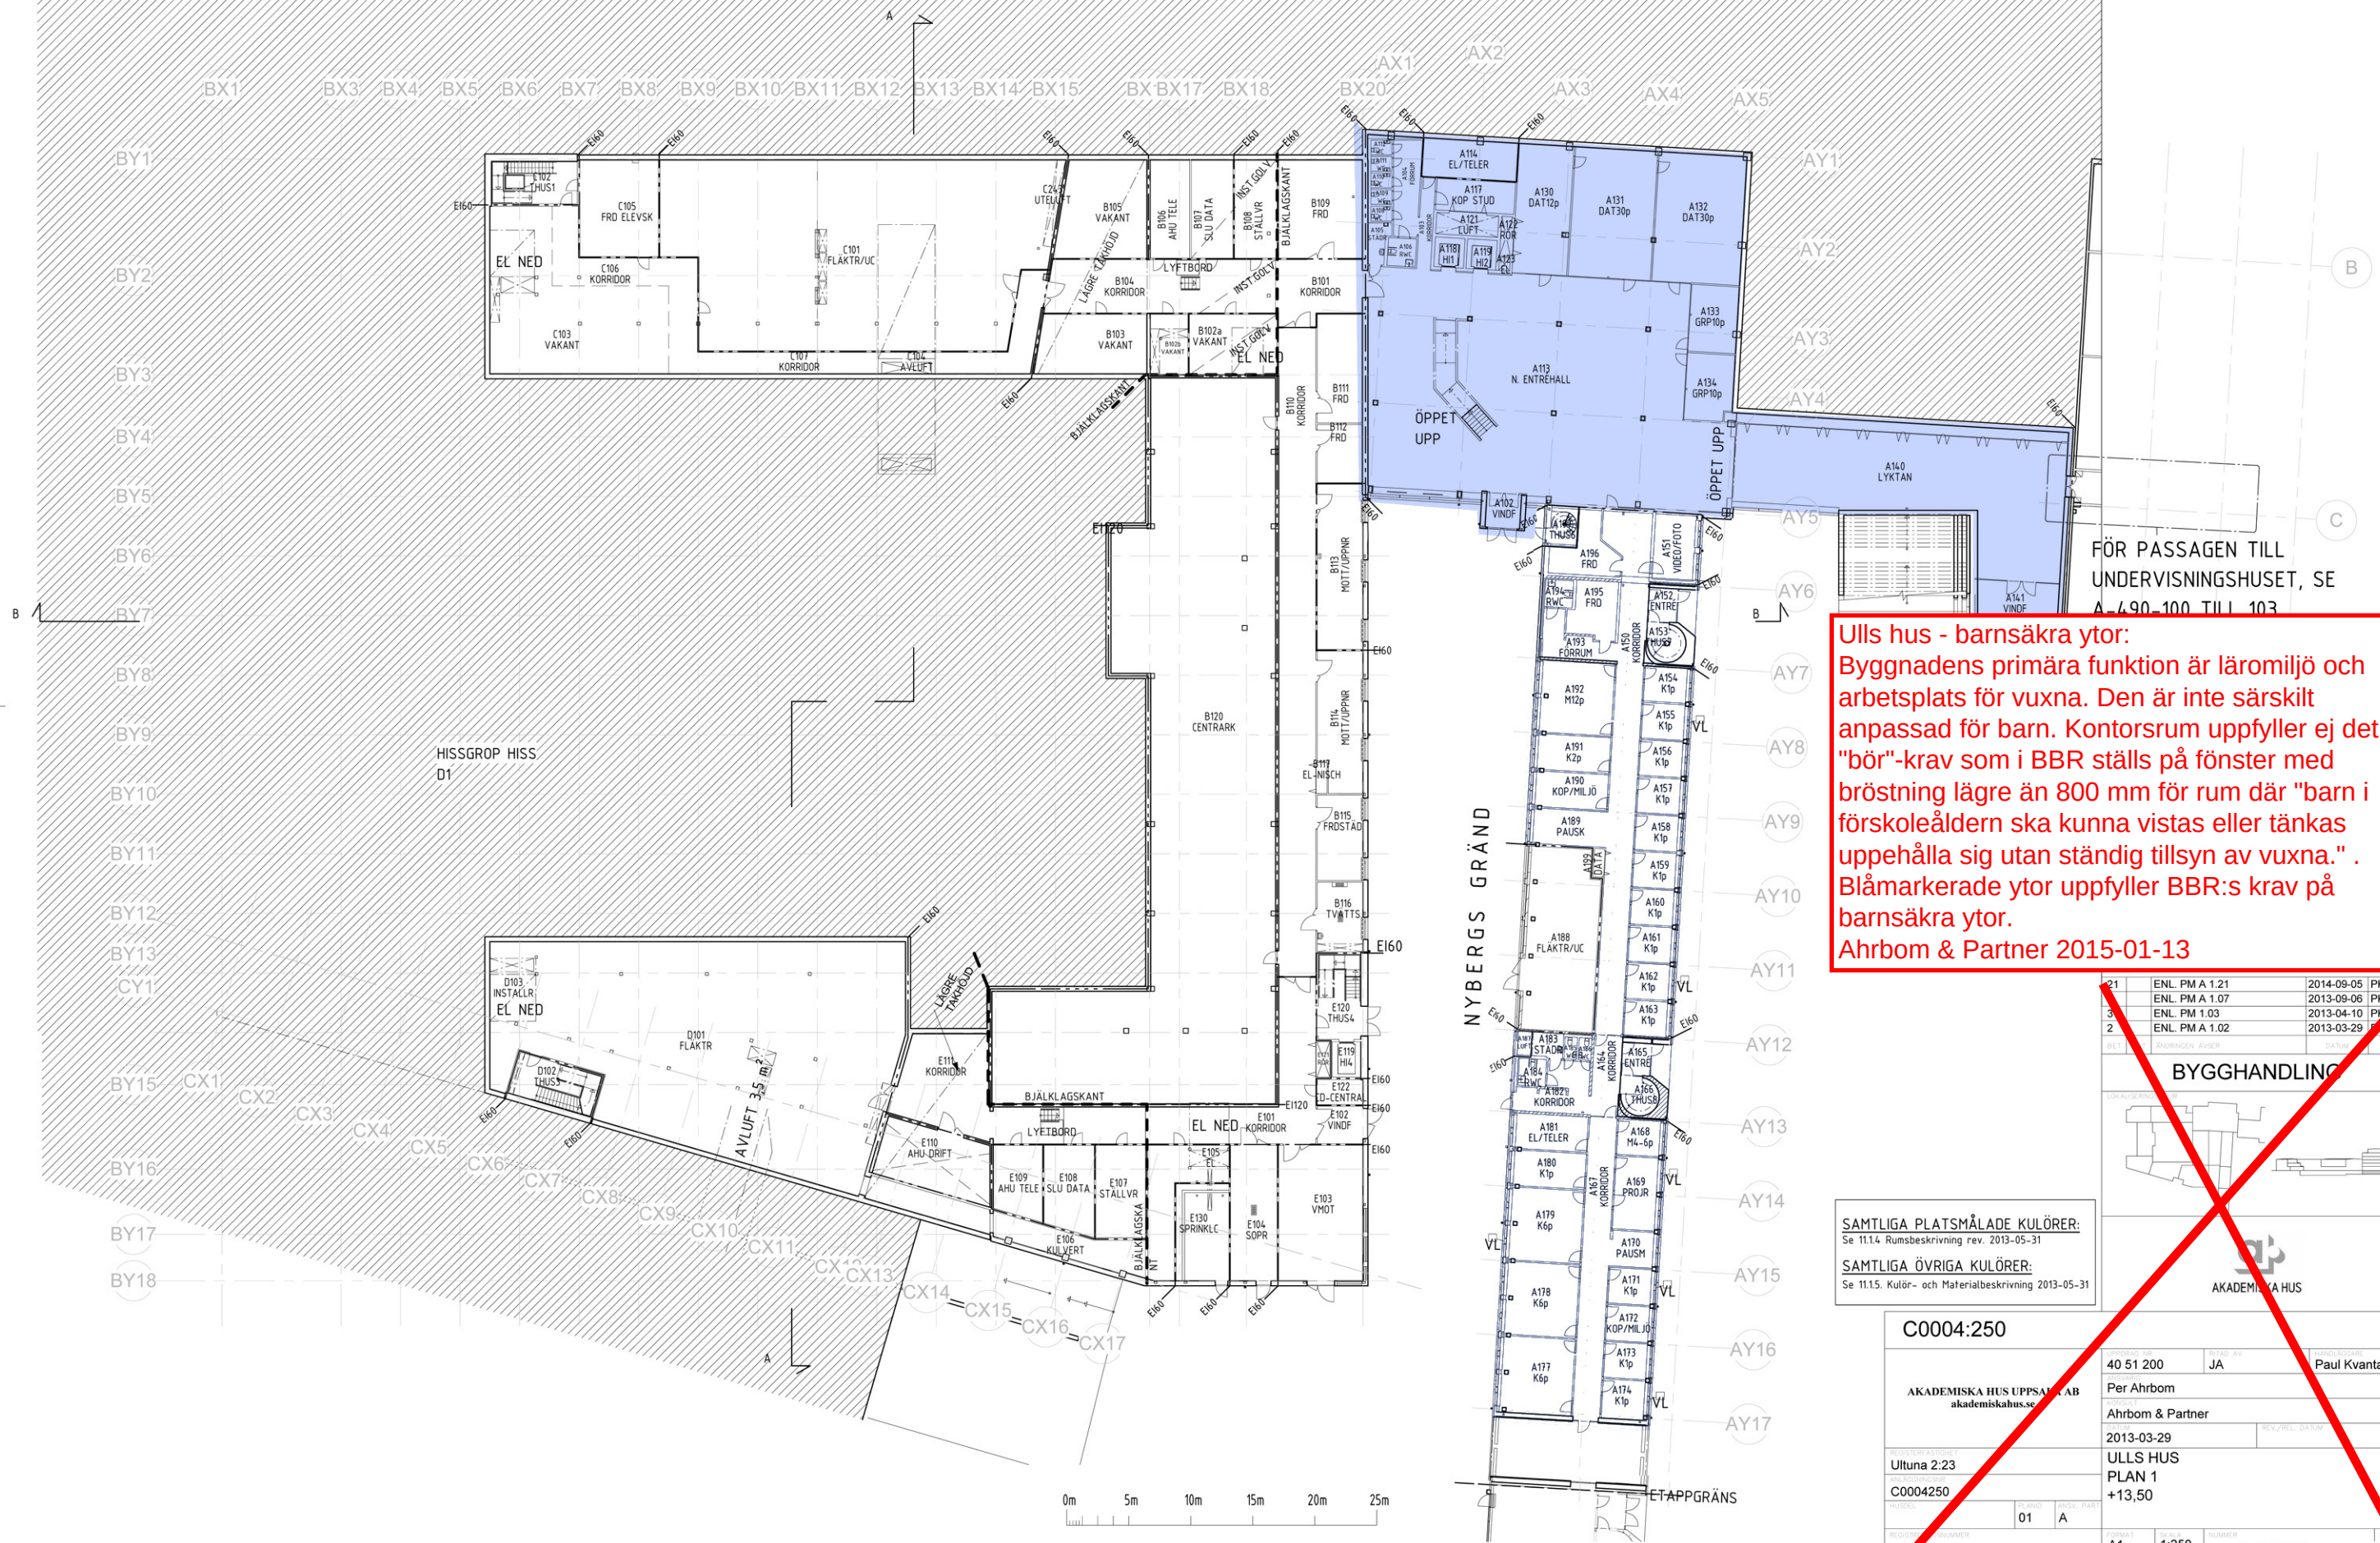

FÖR PASSAGEN TILL
UNDERVISNINGSHUSET, SE
A-490-100 TILL 103

Ulls hus - barnsäkra ytor:
Byggnadens primära funktion är läromiljö och arbetsplats för vuxna. Den är inte särskilt anpassad för barn. Kontorsrum uppfyller ej det "bör"-krav som i BBR ställs på fönster med bröstning lägre än 800 mm för rum där "barn i förskoleåldern ska kunna vistas eller tänkas uppehålla sig utan ständig tillsyn av vuxna." . Blåmarkerade ytor uppfyller BBR:s krav på barnsäkra ytor.
Ahrbom & Partner 2015-01-13

21	ENL. PM A 1.21	2014-09-05	PK
3	ENL. PM A 1.07	2013-09-06	PK
3	ENL. PM 1.03	2013-04-10	PK
2	ENL. PM A 1.02	2013-03-29	PK

BYGGHANDLING



SAMTLIGA PLATSMÅLADE KULÖRER:
Se 11.14 Rumsbeskrivning rev. 2013-05-31
SAMTLIGA ÖVRIGA KULÖRER:
Se 11.15 Kulör- och Materialbeskrivning 2013-05-31

C0004:250

AKADEMISKA HUS UPPSALA AB akademiskahus.se	40 51 200	JA	Paul Kventa
REVISOR/REVISOR Ultuna 2:23	Per Ahrbom		
C0004250	Ahrbom & Partner		
HUSKOD	2013-03-29		
REVISOR/REVISOR	ULLS HUS		
	PLAN 1		
	+13,50		
REVISOR/REVISOR	A1	1:250	NUMBER
	A3	1:500	A-401-001

Förklaringar, Föreskrifter och hänvisningar:
A-401-000

BYGGHANDLING

AKADEMIKA HUS

SAMTLIGA PLATSMÅLADE KULÖRER:
Se 11.1.4 Rumsbeskrivning rev. 2013-05-31

SAMTLIGA ÖVRIGA KULÖRER:
Se 11.1.5. Kulör- och Materialbeskrivning 2013-05-31

C0004:250

AKADEMISKA HUS UPPSALA AB akademiskahus.se		40 51 200	TYPE: AV	NAME: PAUL KVANT
		Per Åhrbom		
		KONSULT		
		Åhrbom & Partner		
		2013-03-29	REV./REL. DATUM	
BOKFÖRINGSKODEN Ultuna 2:23		ULLS HUS		
BOKFÖRINGSKODEN C0004250		PLAN 2		
HUSIDET		+17,40		
TYPIDET 02		REV. PART A		
BOKFÖRINGSKODEN		PLAT	1:250	NUMMER A-401-002
		A1 A2	1:500	

Förklaringar, Föreskrifter och hänvisningar:
A-401-000

BYGGHANDLING

AKADEMIKA HUS

SAMTLIGA ÖVRIGA KULÖRER:
Se 11.1.5. Kulör- och Materialbeskrivning 20

SAMTLIGA ÖVRIGA KULÖRER:
Se 11.1.5. Kulör- och Materialbeskrivning 2013-05-31

AKADEMISKA HUS UPPSALA AB
akademiskahus.se

AKADEMISKA HUS UPPSALA AB
akademiskahus.se

Page 10 of 10

REGISTERFASTIGHET
Ultuna 2:23

ANLÄGGNINGSMÅL
C0004250

HUSDEL	PLANID	ANSV. PA A
--------	--------	---------------

UPPDRAG NR 40 51 200	RITAD AV JA	HANDLÄGGARE Paul Kvanta
-------------------------	----------------	----------------------------

ANSVARIG	Per Ahrbom
KONSULT	Mikael Eriksson

Ahrbom & Partner	
DATUM 2013-03-29	REV./REL. DATUM


ULLS HUS
PLAN 3

+ 22,03

FORMAT	SCALE	NUMBER
A1	1:250	A-401-003
A3	1:500	

HÄNVISNINGAR

Förklaringar, Föreskrifter och hänvisningar:
A-401-000

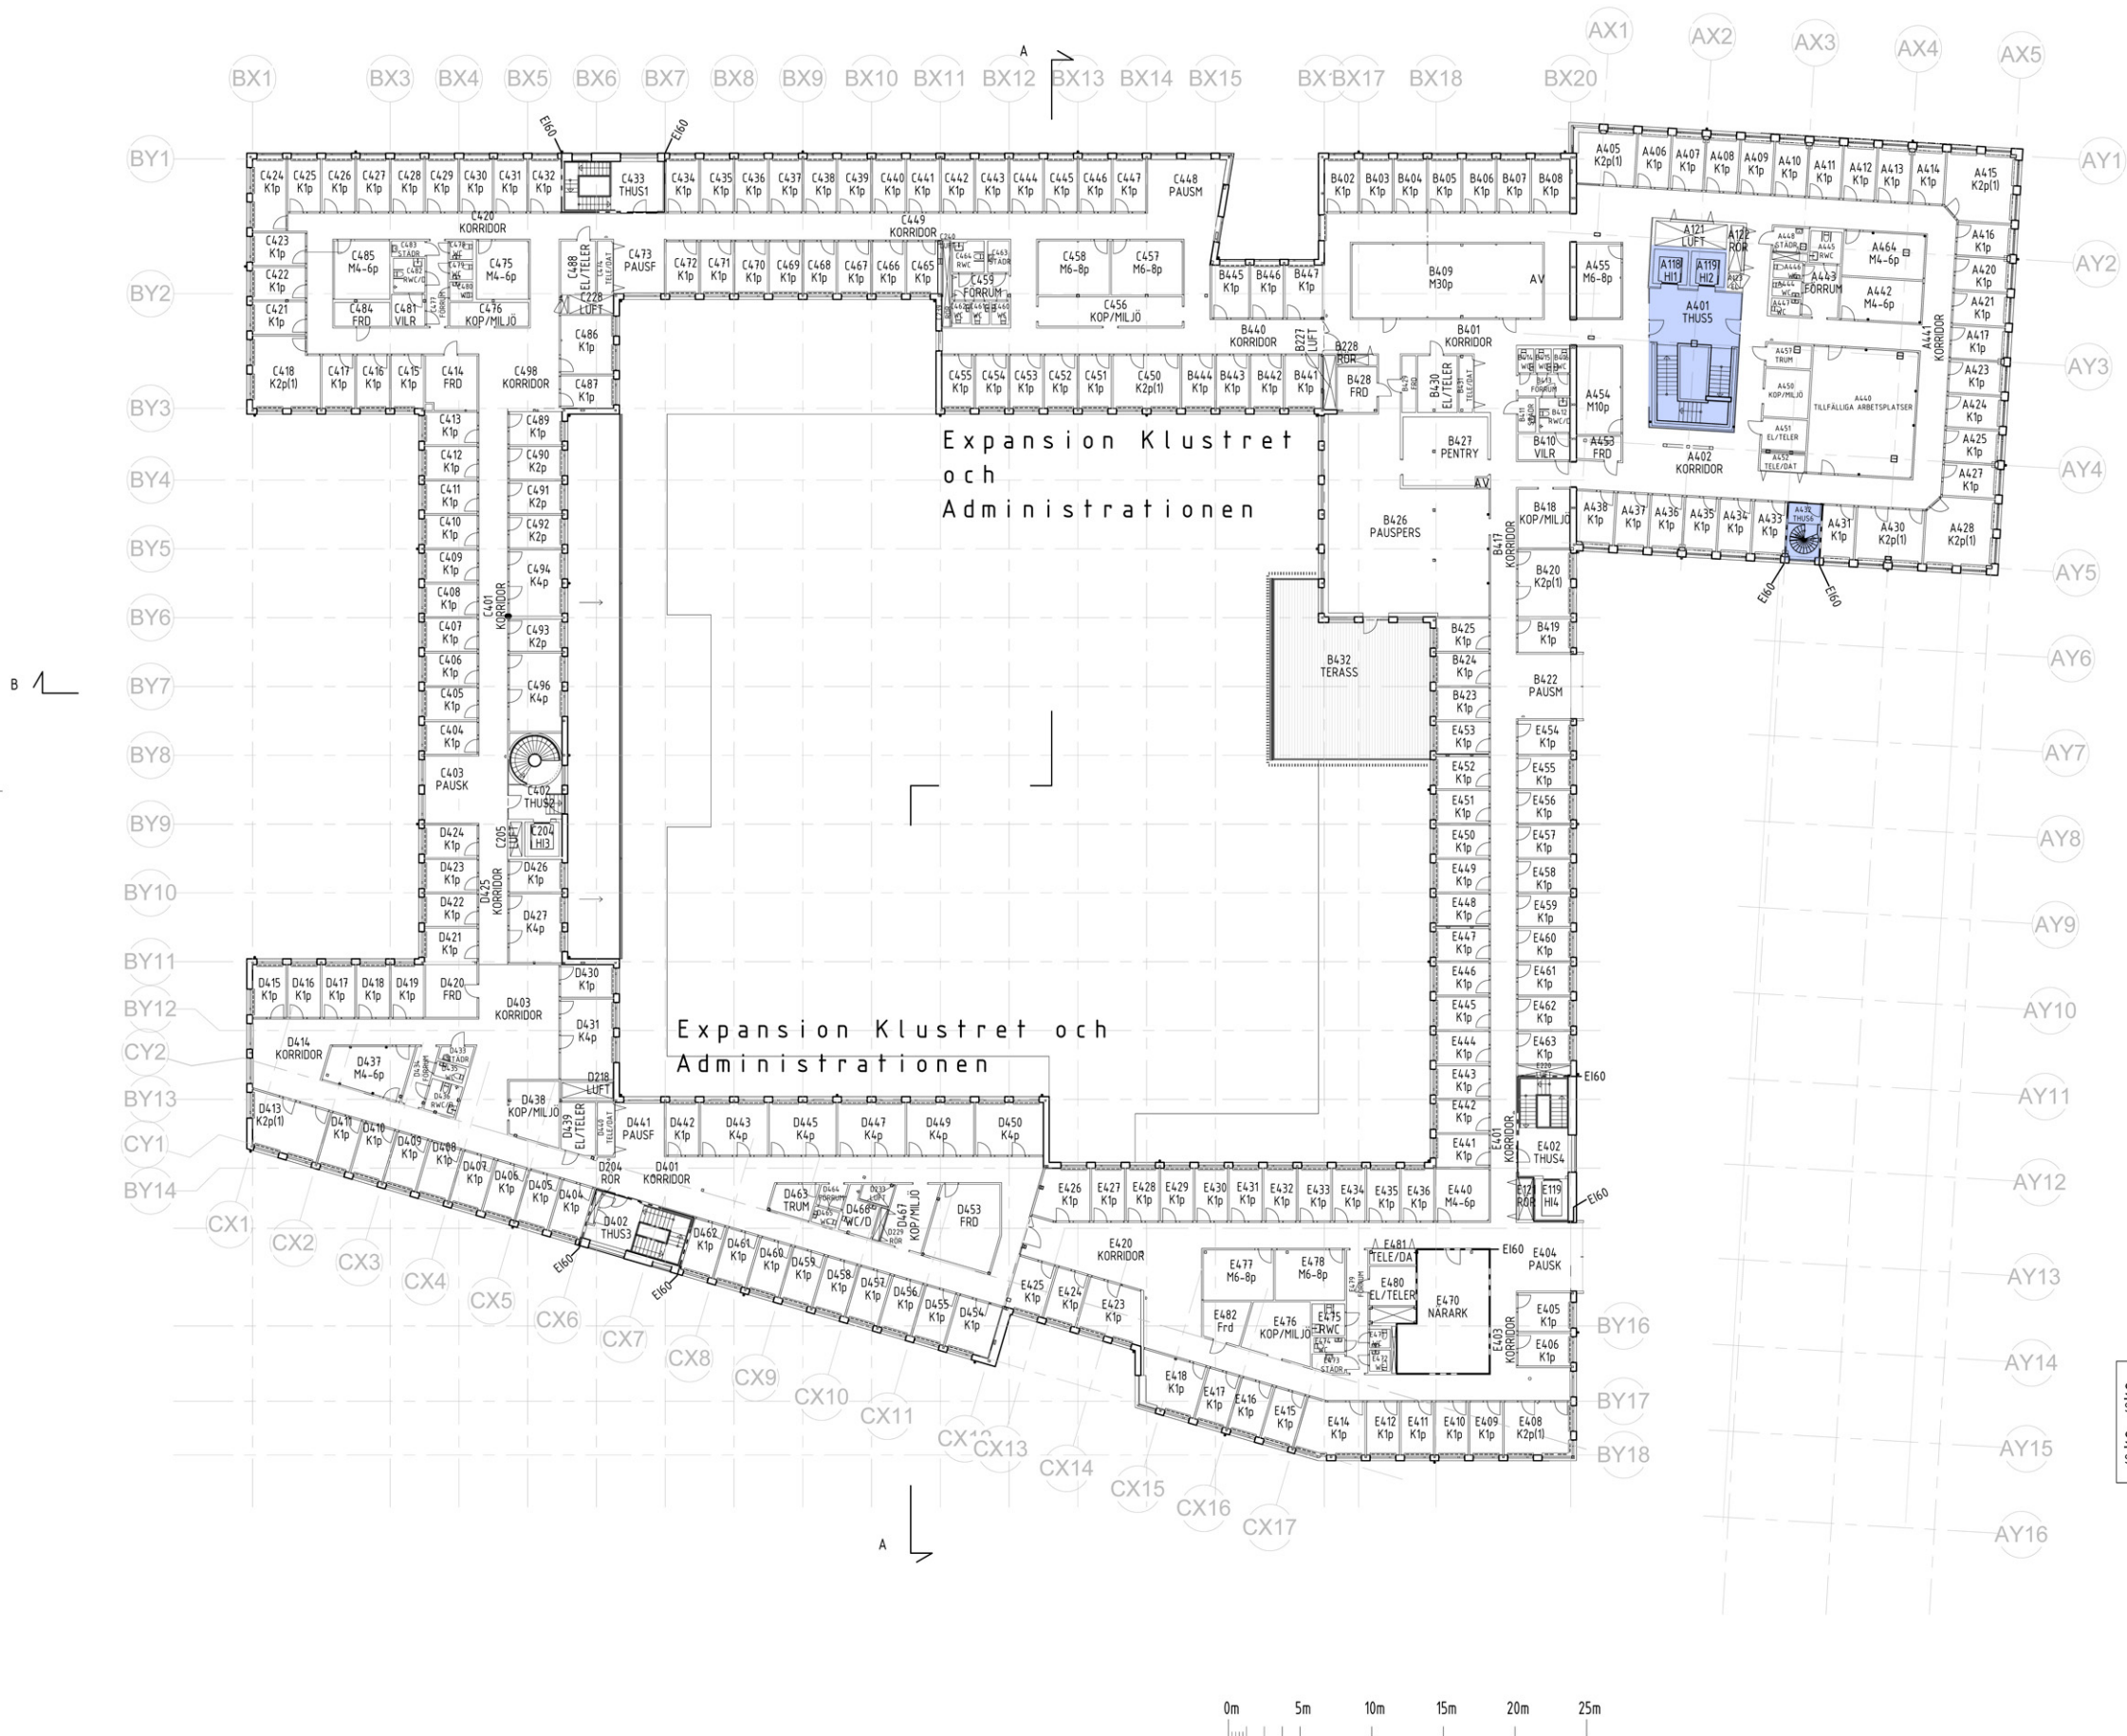

SAMTLIGA PLATSMÅLADE KULÖRER:
Se 11.14 Rumsbeskrivning rev. 2013-05-31

SAMTLIGA ÖVRIGA KULÖRER:
Se 11.15 Kulör- och Materialbeskrivning 2013-05-31

C0004:250

AKADEMISKA HUS UPPSALA AB
akademiskahus

Ulltuna 2:23
C0004250

04 A

40 51 200 JA Paul Kvanta

Per Ahrbom

Ahrbom & Partner


2013-03-29

ULLS HUS
PLAN 4
+25,86

A1 A3 1:250 1:500 A-401-004 21

HÄNVISNINGAR

Förklaringar, Föreskrifter och hänvisningar:
A-401-000

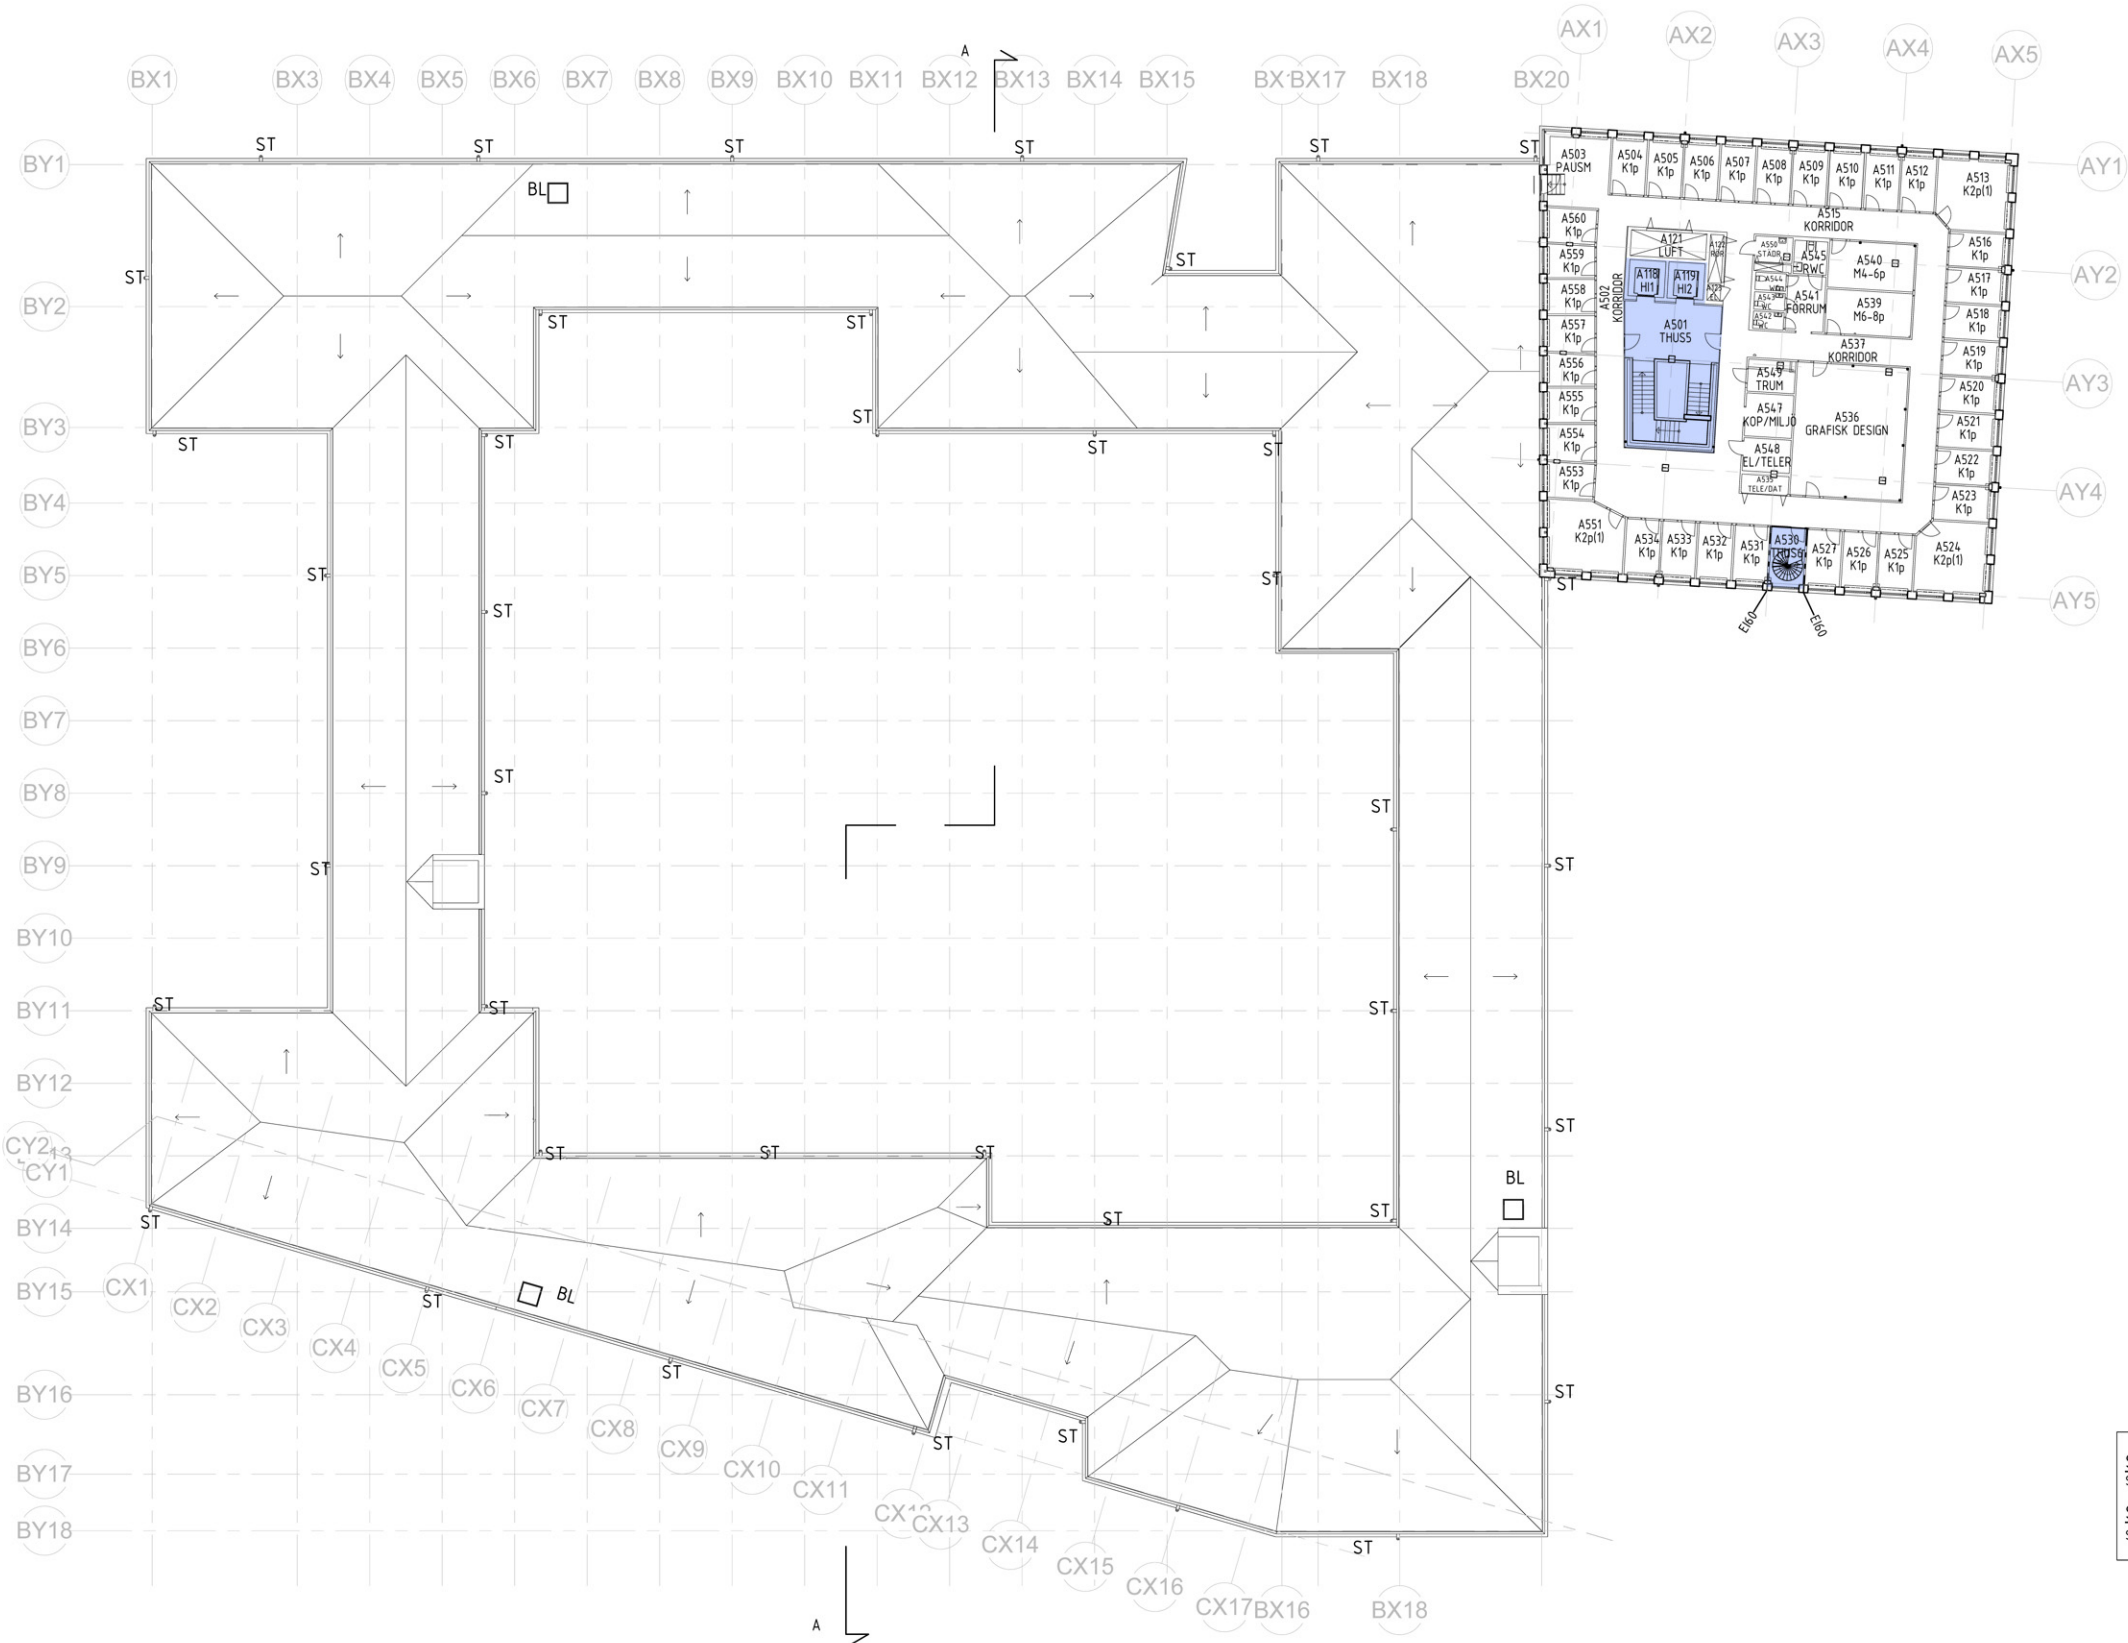

SAMTLIGA PLATSMÅLADE KULÖRER:
Se 11.14 Rumsbeskrivning rev. 2013-05-31

SAMTLIGA ÖVRIGA KULÖRER:
Se 11.15 Kulör- och Materialbeskrivning 2013-05-31

C0004:250

AKADEMISKA HUS UPPSALA AB
akademiskahus.se

REVISORER
Ultuna 2:23

C0004250

REVISORER
Ultuna 2:23

40 51 200 JA Paul Kvanta

Per Ahrbom

Ahrbom & Partner

2013-03-29

ULLS HUS
PLAN 5
+29,74

REVISORER
Ultuna 2:23

A1 1:250
A3 1:500


NUMBER
A-401-005

BYGGHANDLING



AKADEMISKA HUS

C:\Users\JAC\Documents\SLU\Ulls hus_cntel_9_JAC.rvt
2014-09-08 14:34:7

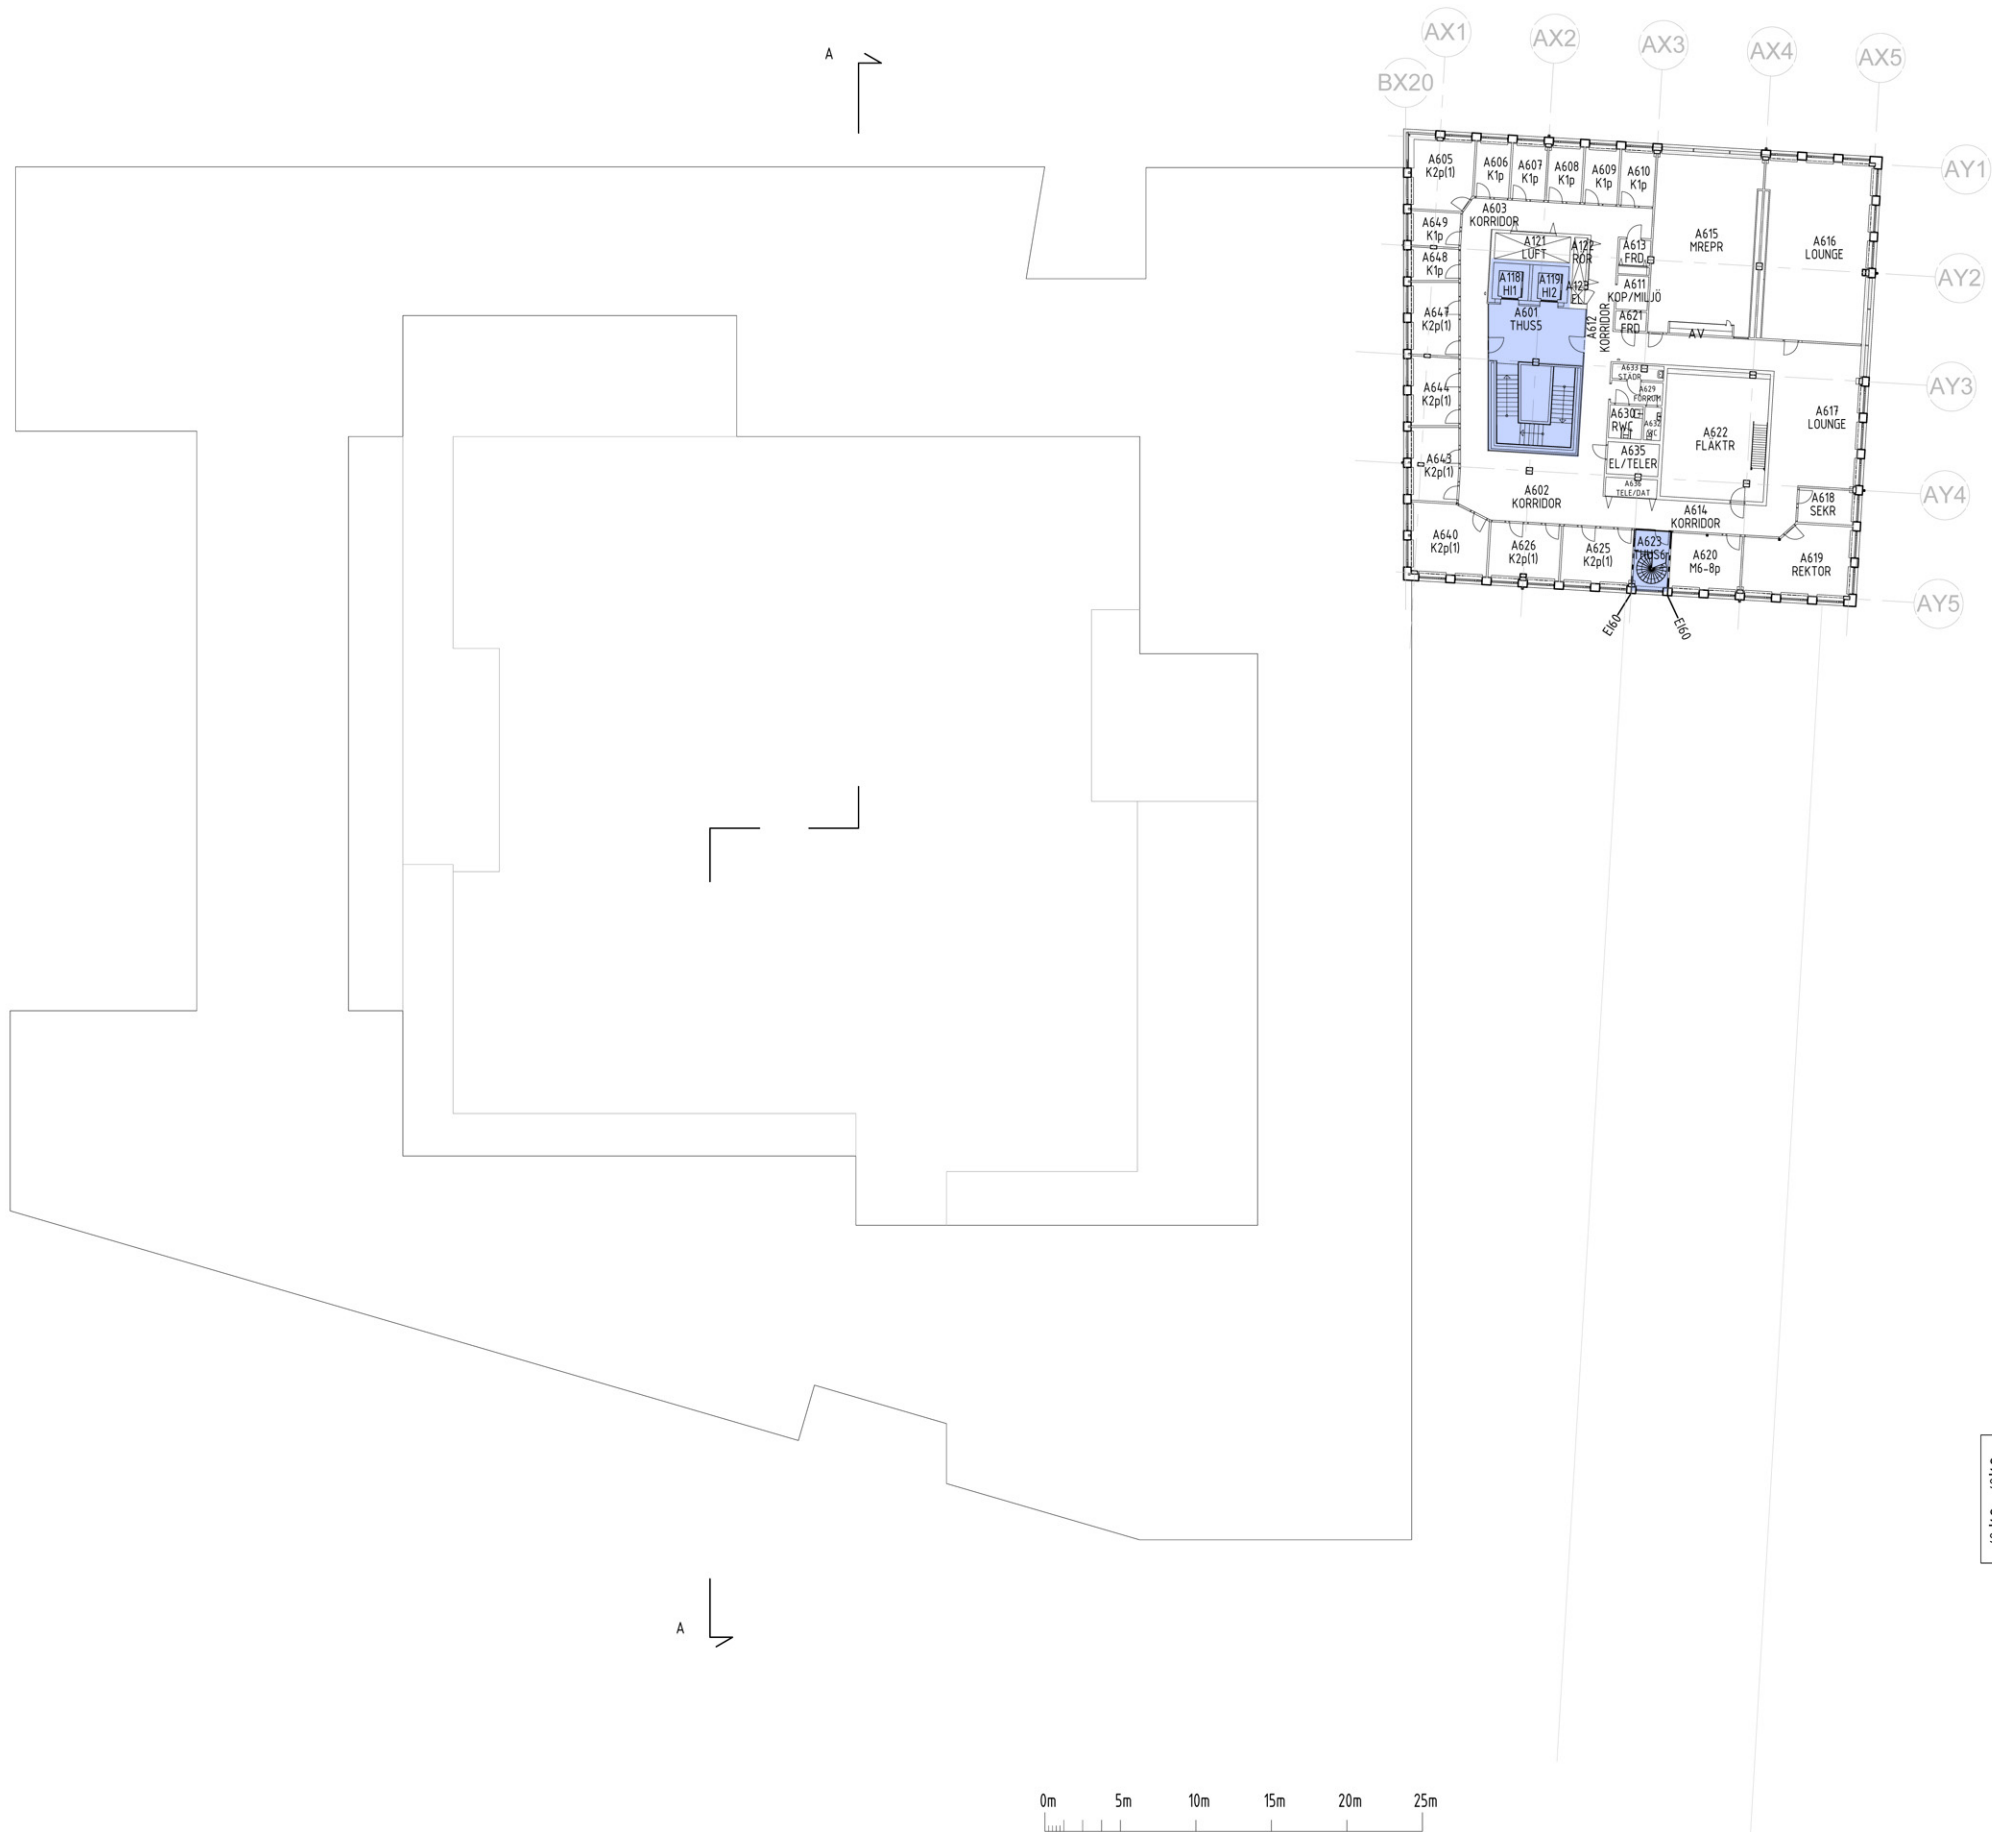

HÄNVISNINGAR

Förklaringar, Föreskrifter och hänvisningar:
A-401-000

1	ENL. PM A 1.21	2014-09-05	PK
2	ENL. PM A 1.07	2013-09-06	PK
2	ENL. PM A 1.02	2013-03-29	PK

BET. 1. ÄNDRINGEN AVSEER: 2. 3. 

BYGGHANDLING



AKADEMISKA HUS

SAMTLIGA PLATSMÅLADE KULÖRER:
Se 11.14 Rumsbeskrivning rev. 2013-05-31
SAMTLIGA ÖVRIGA KULÖRER:
Se 11.15. Kulör- och Materialbeskrivning 2013-05-31

C0004:250

AKADEMISKA HUS UPPSALA AB akademiskahus.se	40 51 200	JÄNS AV	Paul Kvanta
	Per Ahrbom		
	Ahrbom & Partner		
	2013-03-29		
REVISOR AVSEER Ultuna 2:23	ULLS HUS		
C0004250	PLAN 6		
HUSKILL	+33,62		
REVISOR AVSEER C0004250	PLAND	PROV. PART	NUMBER
A1 A3	1:250 1:500	A-401-006	21