 
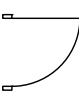

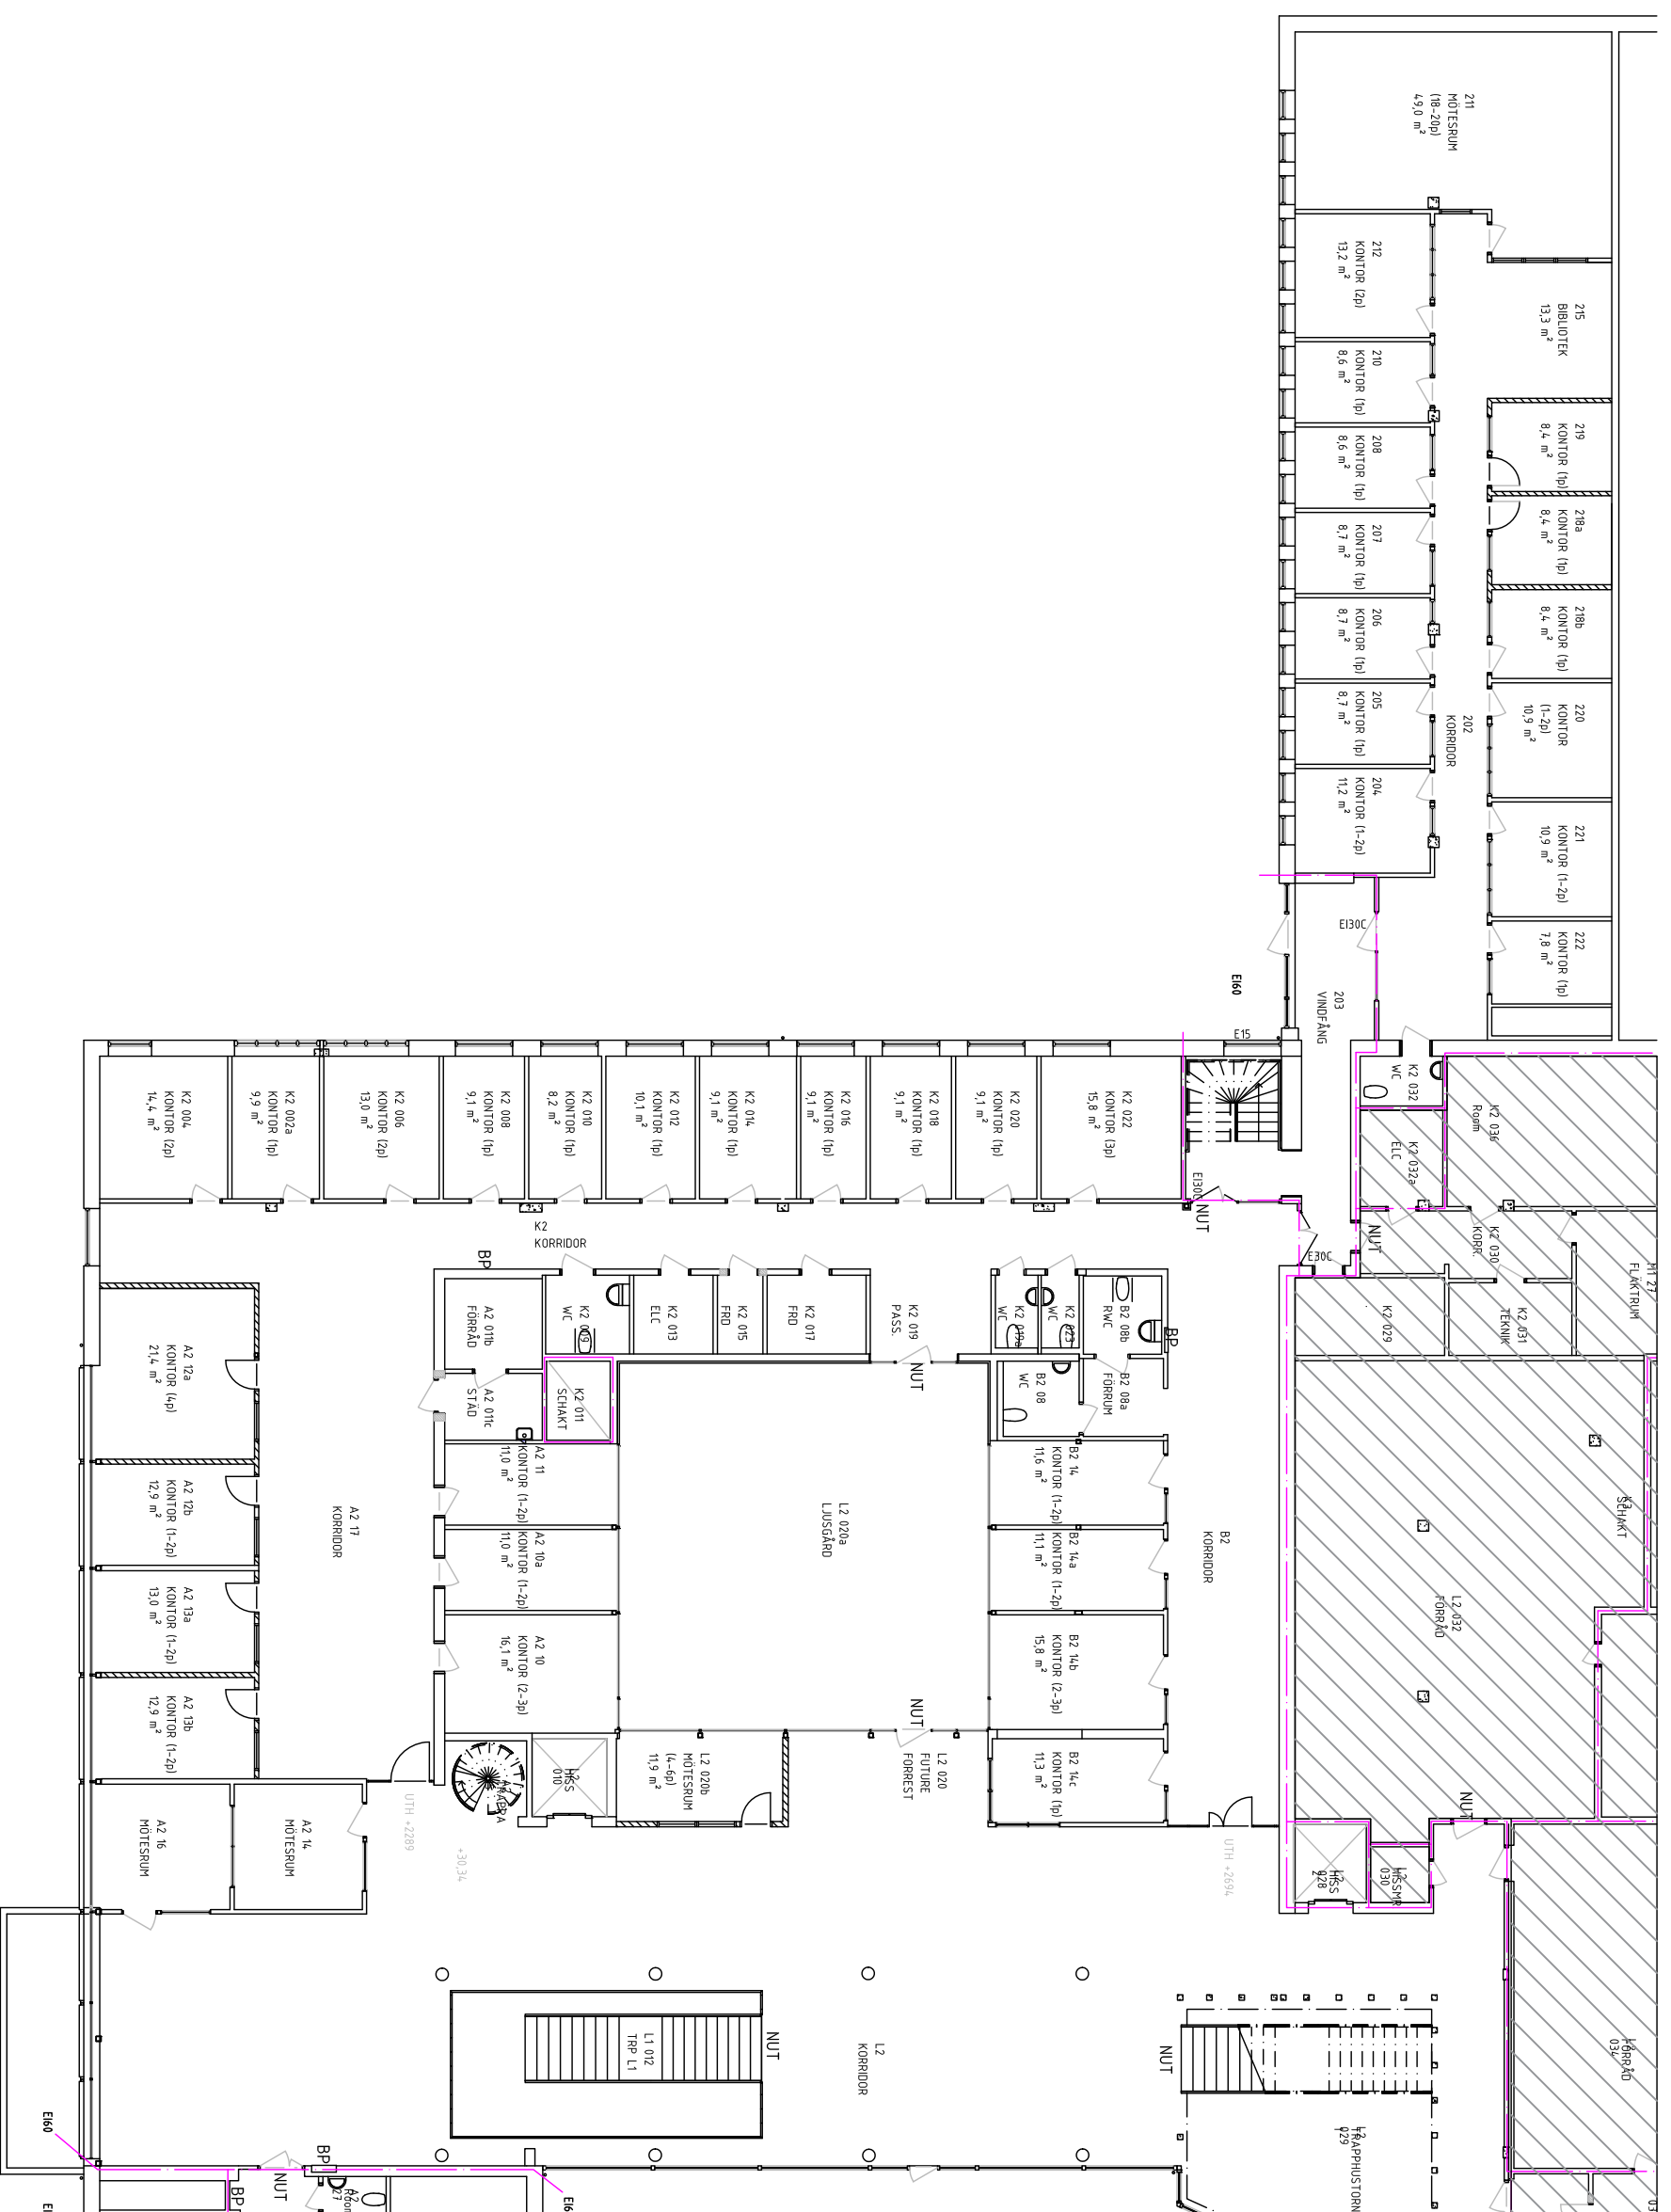



FÖRKLARINGAR

FÖRKLARADE TEXT OCH SYMBOLER.

-  NY VÄGG
-  NY DÖRR
-  BEF. DÖRR



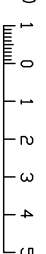Skala: A3 1:200



01	1	Arbetsområde rum L2 200	JAB	2020-04-02
01	1	Storlek: 23 rum A2 12 x	JAB	2020-04-02

FÖRSLAGSSKISS

SLU FASTIGHETSAVDELNINGEN
 BOX 7020
 750 07 UPPSALA

STADSLIDEN 6:6
 UMEA

BYGGNAD
 AC30:027
 DATUM
 2020-03-05

RITAD AV
 JLR
 ANSVARIG

SKALA	NUMMER	REV
A3 1:200	A02	01

FÖRTÄTNINGSPROJEKT
 SKOGSHUSET
 PLAN 2