



 


# FÖRKLARINGAR

FÖRKLARADE TEXT OCH SYMBOLER.

-  NY VÄGG
-  NY DÖRR
-  DÖRR
-  BEF. DÖRR

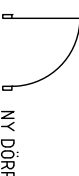

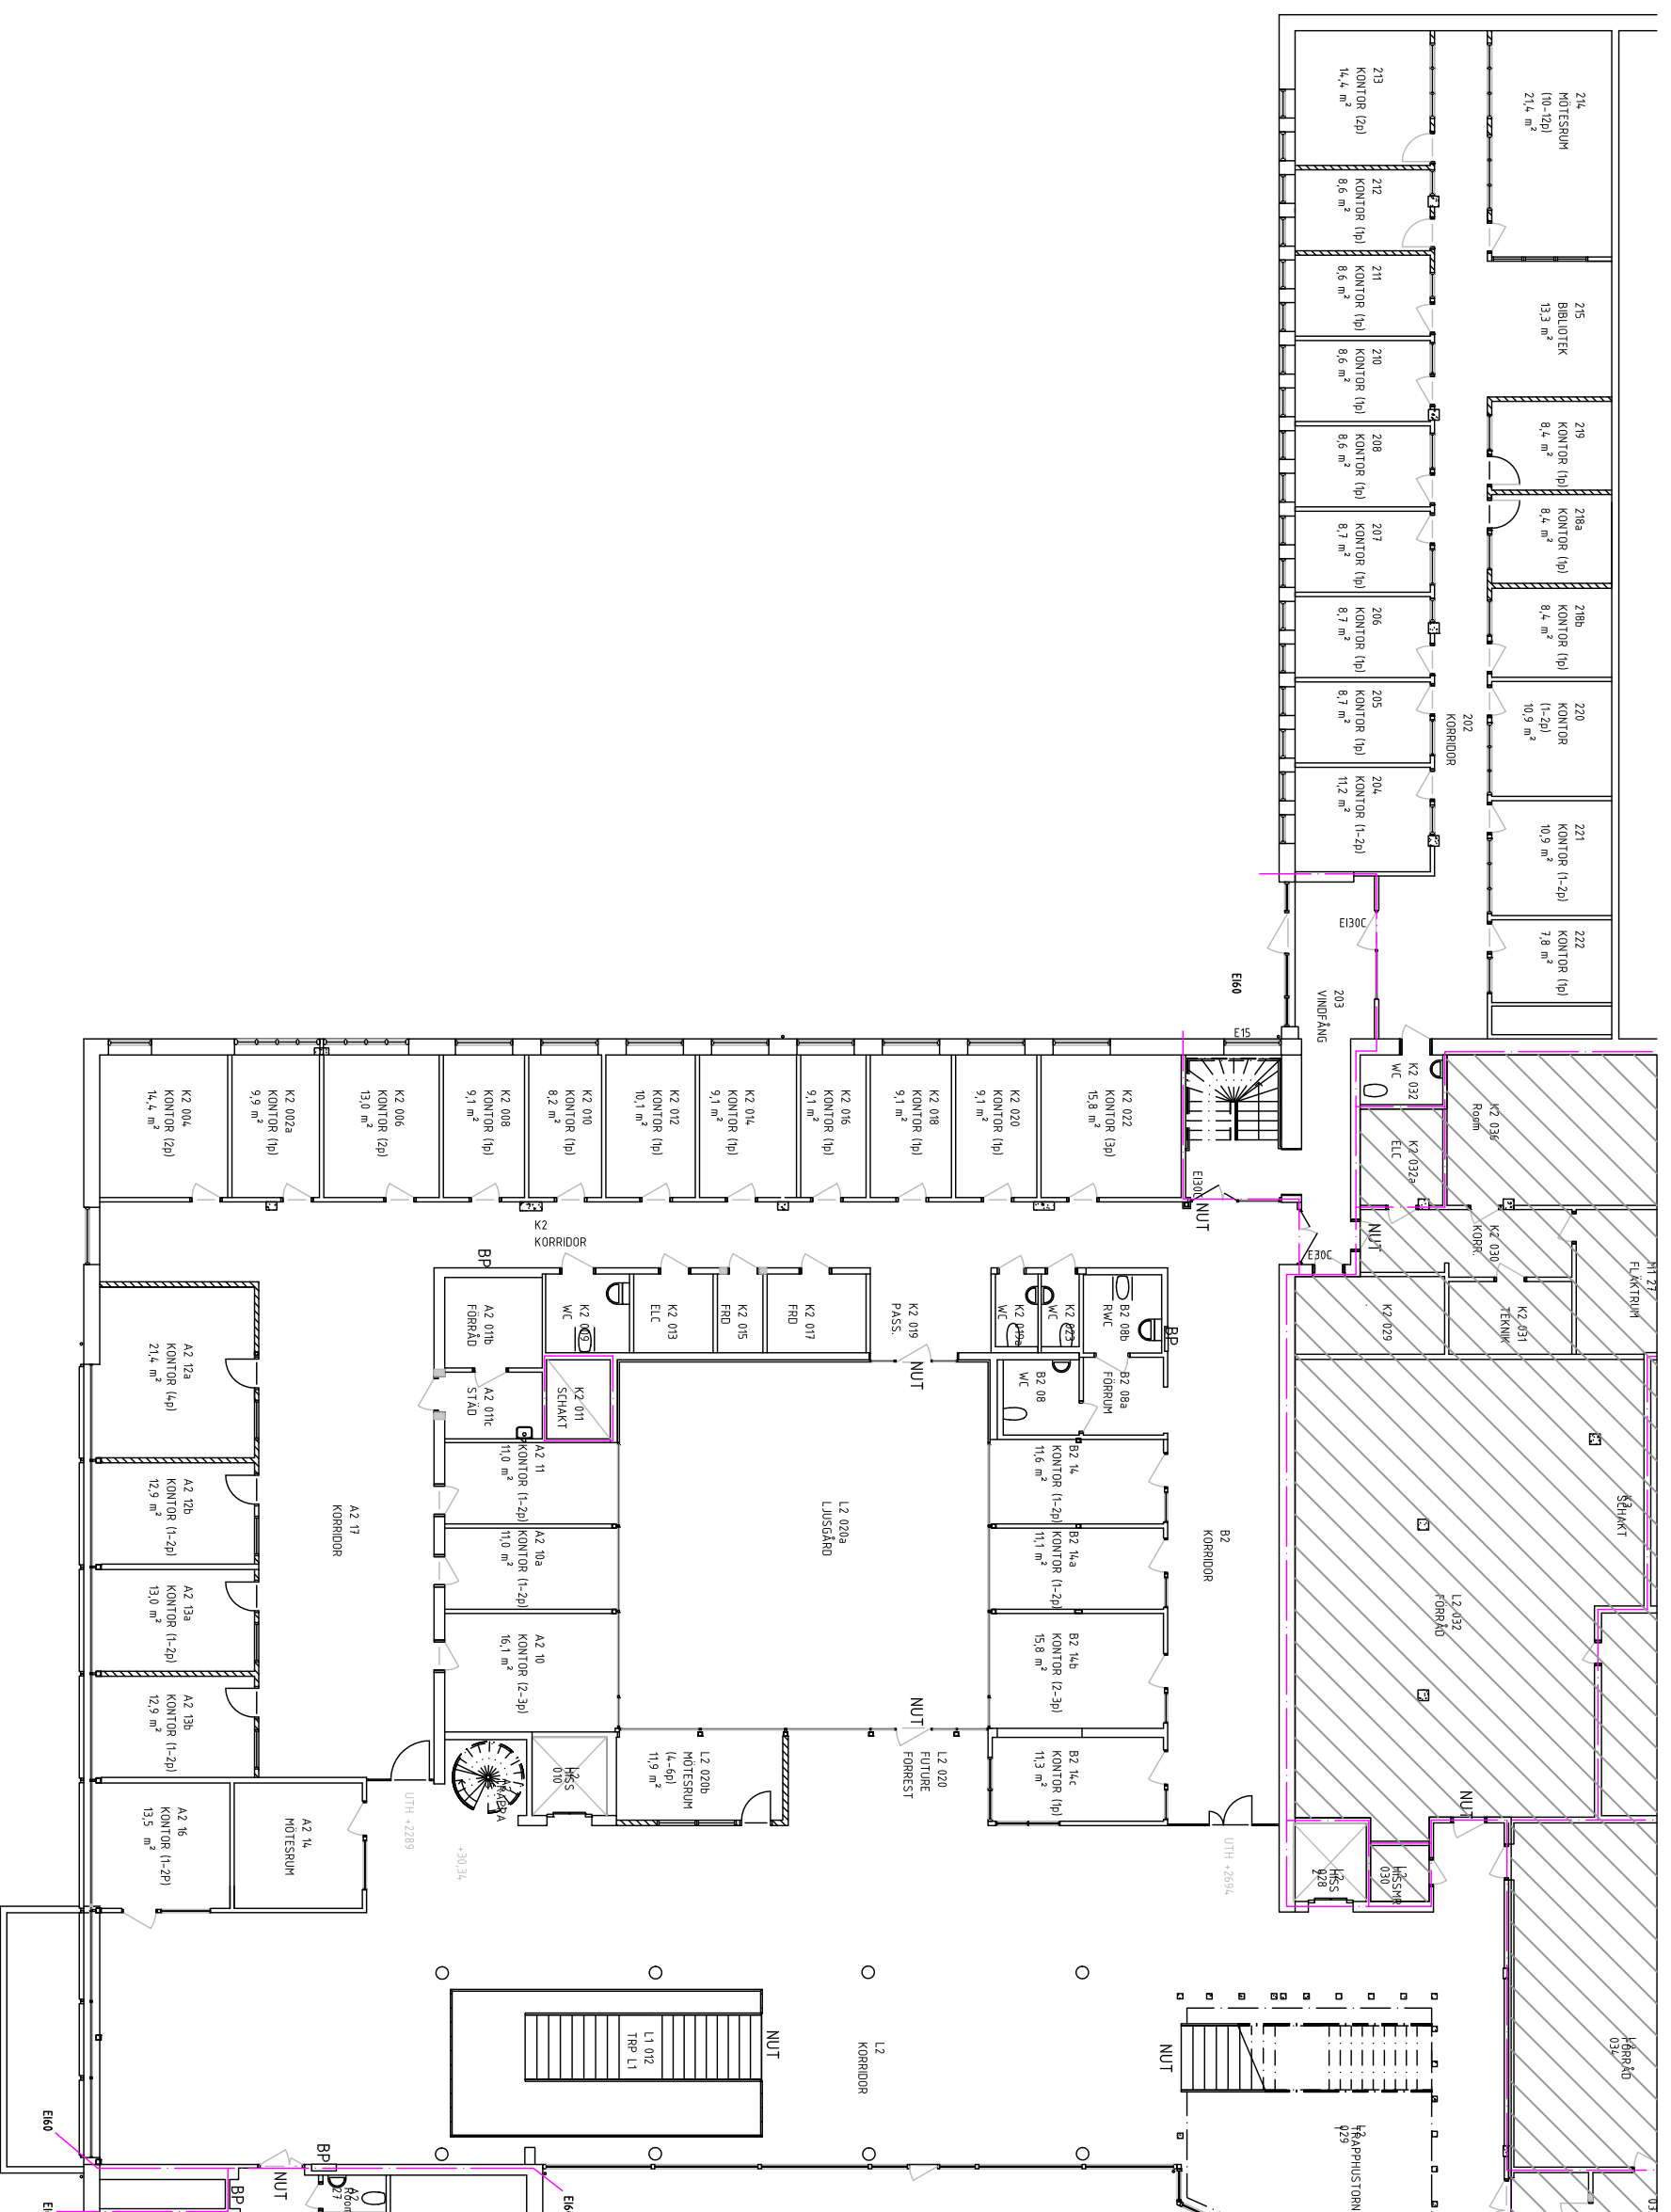NO	ÄNDRING	ANMÄRKNING	ÅR	NUMMER
01	1	Arbetsområde rum L2 210	J&B	2020-04-02
01	1	Storlek 23 rum A2 12 a	J&B	2020-04-02

## FÖRSLAGSSKISS

SLU FASTIGHETSAVDELNINGEN  
 BOX 7020  
 750 07 UPPSALA

## STADSLIDEN 6:6

BYGGNAD  
 AC30:027  
 DATUM  
 2020-03-05

RITAD AV  
 JLR  
 ANSVARIG

SKALA	NUMMER	REV
A3 1:200	A02	01

FÖRTÄTNINGSPROJEKT  
 SKOGSHUSET  
 PLAN 2 Alt 2