


FÖRKLARINGAR

ALLMÄNT

Alla mått i millimeter.

SYMBOLER

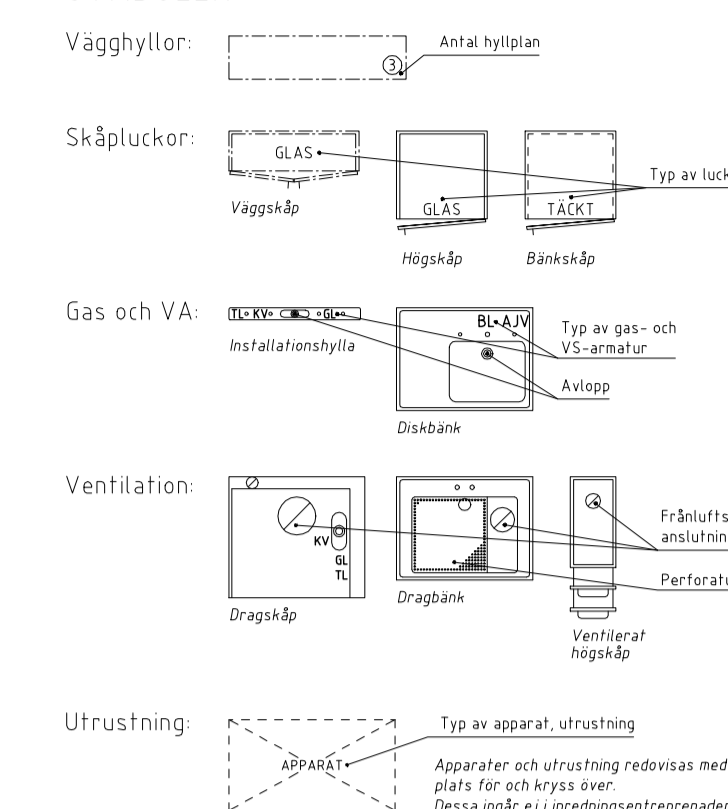

VVS-BETECKNINGAR



Väggarmaturer markeras med semikolon före typ, ex. "GL".
 Bänkmaturer skrivs direkt med typ, ex. "GL".
 Antal uttag per armatur, pipor, anges med punkt och antal efter typ, ex. "GL 2".
 Befintliga armaturer anges inom parentes, ex. "(GL)"

Förkortningar avser:

- AJV - AVJONISERAT VATTEN
- AR - ARGON
- BL - BLANDARE
- DS - DUSCHSLANG
- CO2 - KOLDIOXID


- GL - GASÖL
- H2 - VÄTGAS
- HD - HANDDUSCH
- HE - HELIUM
- KV - TAPPVATTEN

- N2 - KVÄVGAS
- O2 - SYRGAS
- TL - TRYCKLUFT
- VS - VATTENSUGITAPPVATTEN
- ÖD - ÖGONDUSCH

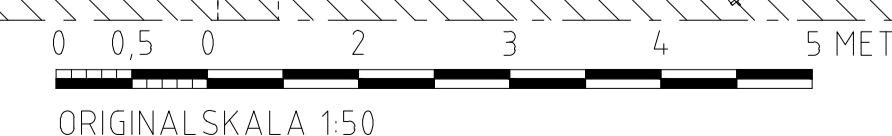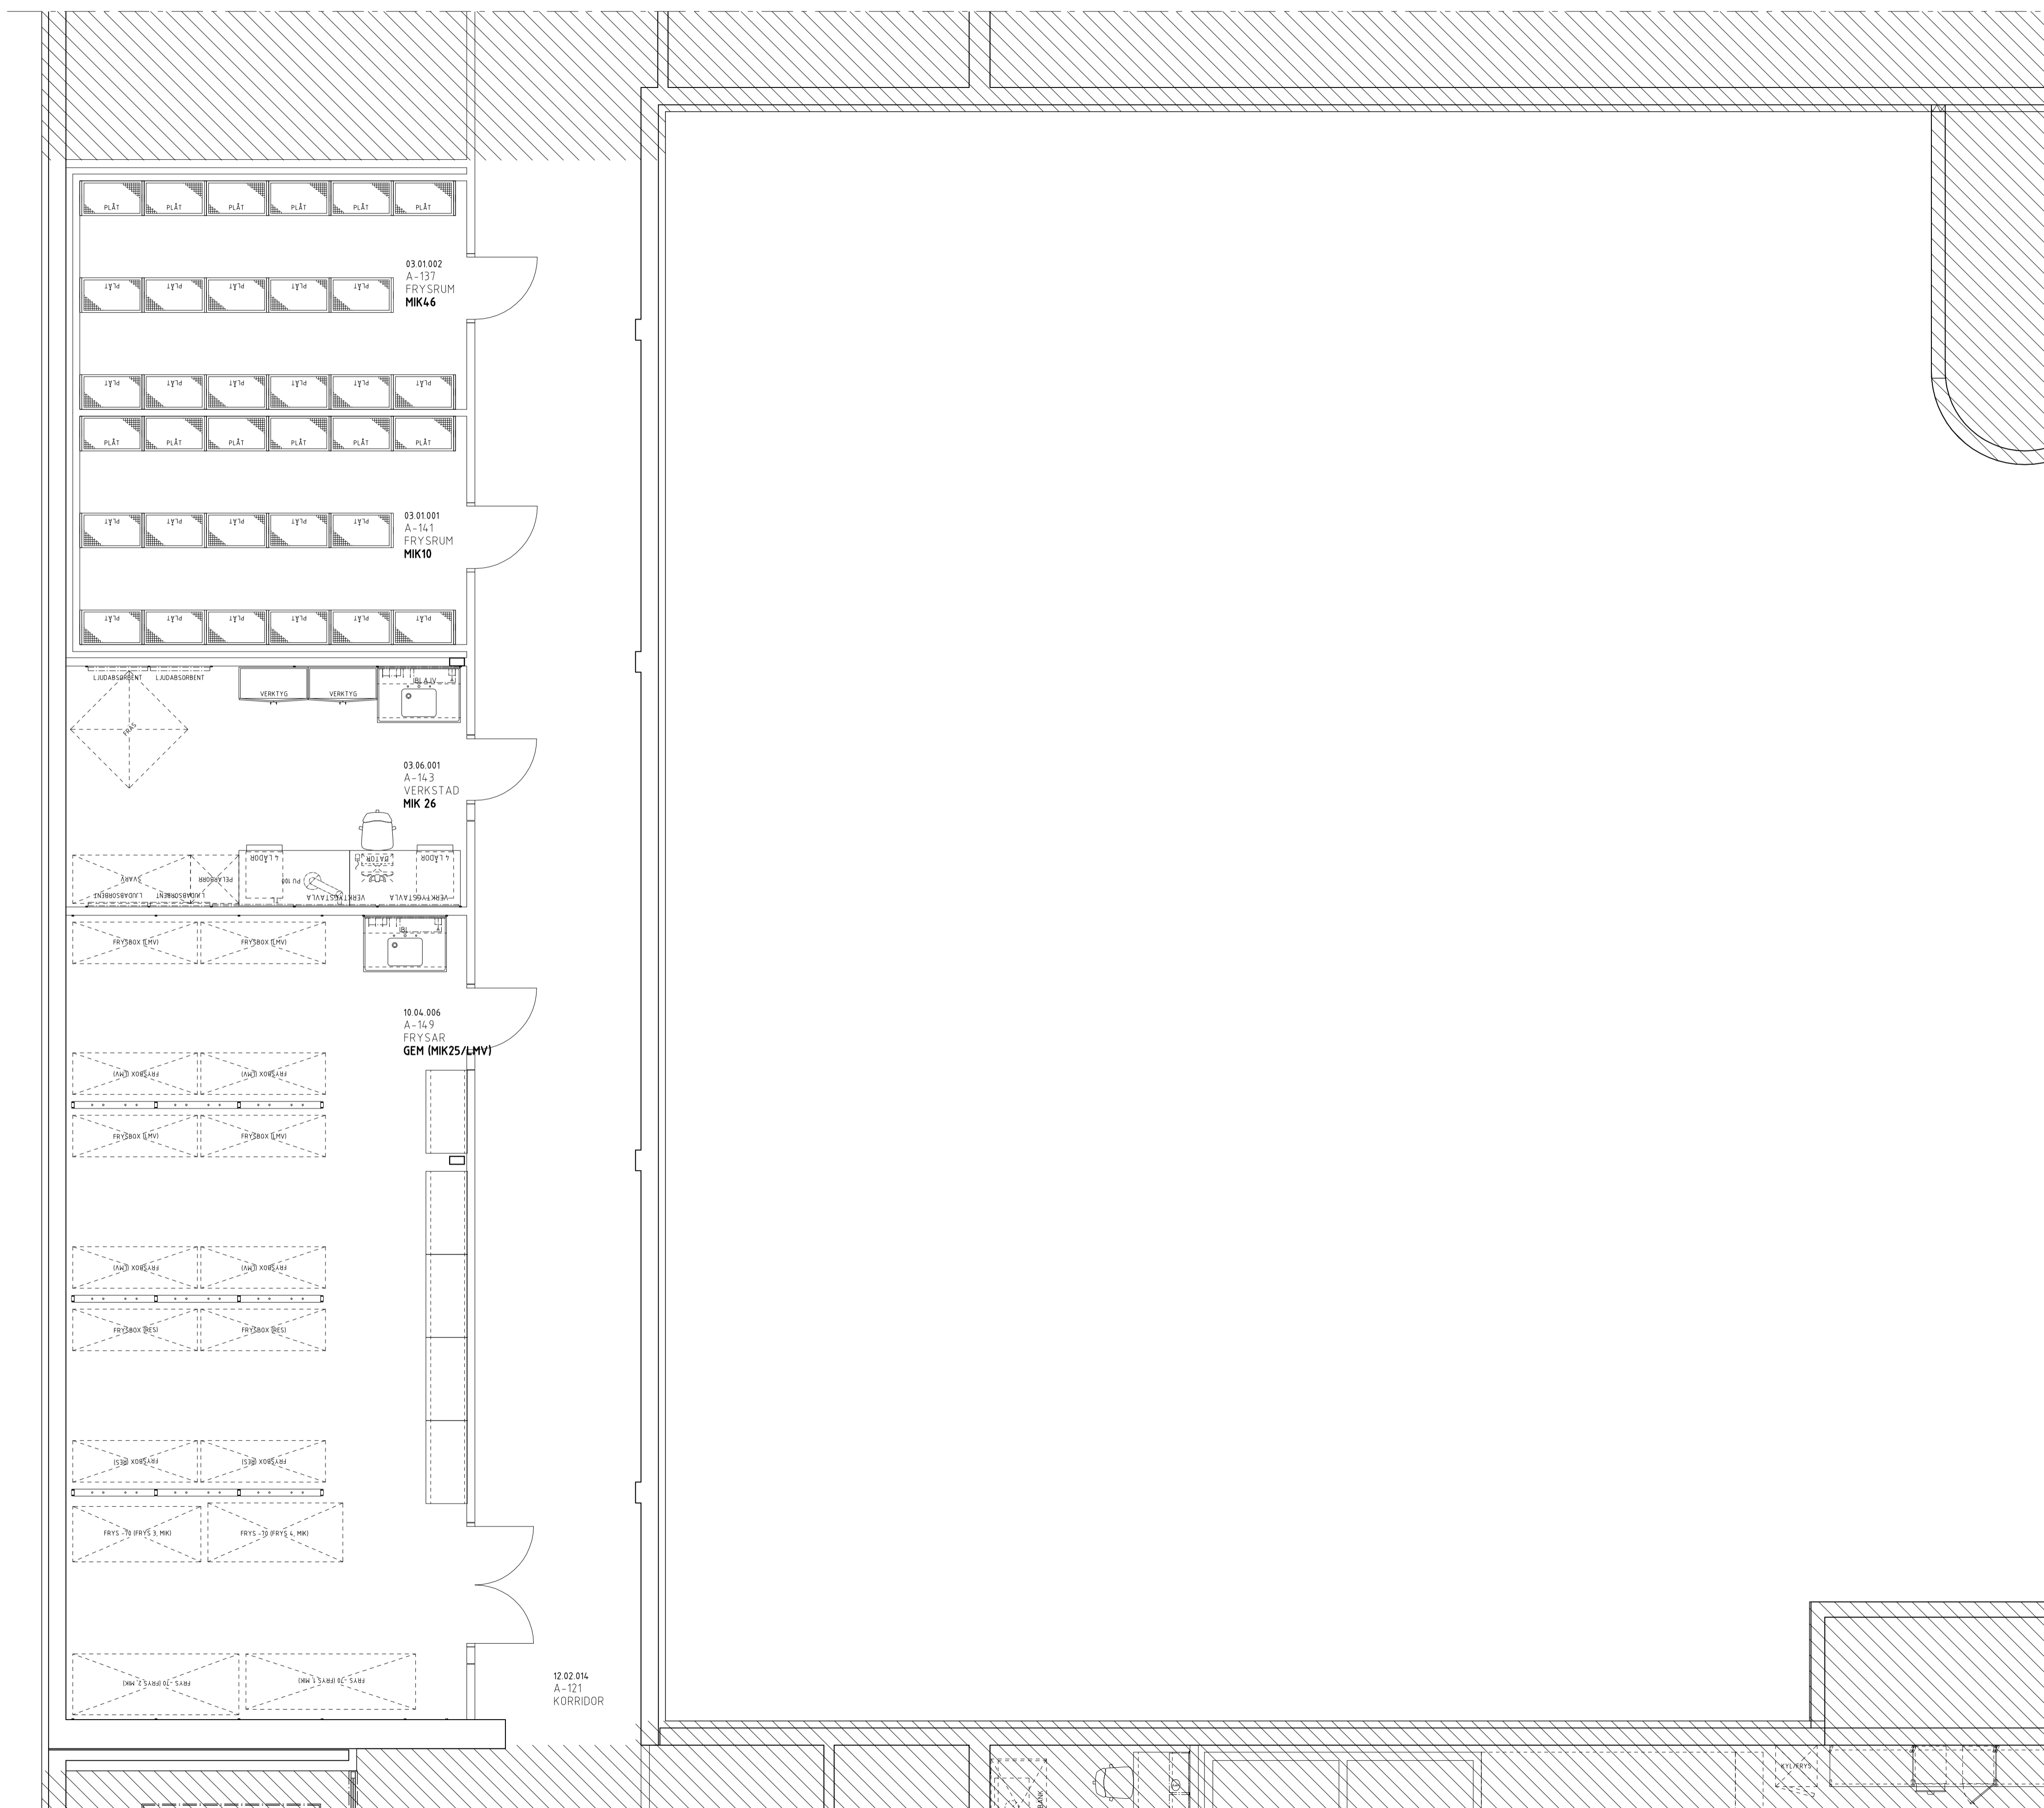

BET	ANT	ÄNDRINGEN AVSER	DATUM	SIGN
-----	-----	-----------------	-------	------

FÖRHANDSKOPIA 2010-12-21

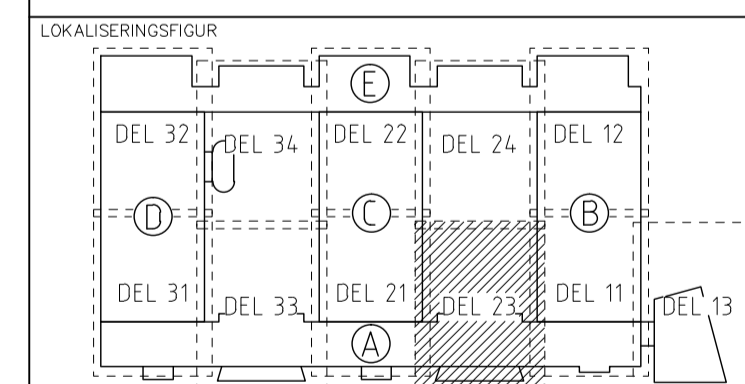

BIOCENTRUM

REGISTRERASTIGHEIT	UL TUNA 2:23		
FAKELKORTSREKVISIT	C0004240		
HUSDEL	PLANID	ANSV. PART	
A	01	I	
REGISTRERINGSNUMMER			
UPPDRAG NR	RITAD AV	HANDLÖGGARE	
5390 0100	MAL, PHD, JHD	T. WINDSETH	
ANSVARIG	TORBJÖRN WINDSETH		
KONSULT	LINK ARKITEKTUR		
DATUM	REV./REL. DATUM		
2010-			
PLAN 1 - DEL 23			
MÖBLERINGSPLAN			
SAMMANSTÄLLNING			
FORMAT	SKALA	NUMMER	BET
A1	1:50	I-46.13-123	