


FÖRKLARINGAR

ALLMÄNT

Alla mått i millimeter.

SYMBOLER

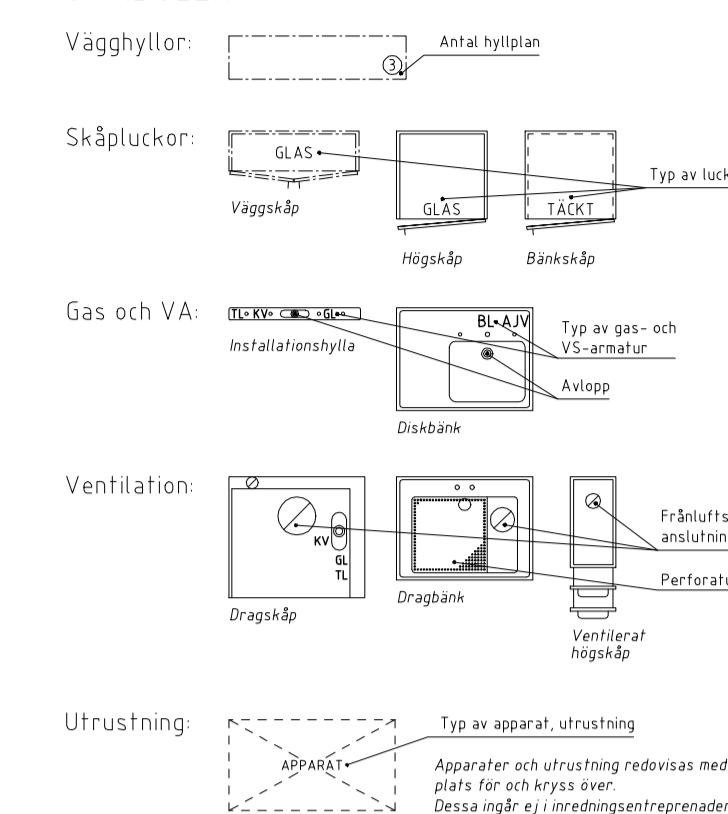

VVS-BETECKNINGAR


Väggarmatur markeras med semikolon före typ, ex. "GL".
Bänkmaturer skrivs direkt med typ, ex. "GL".
Antal uttag per armatur, pipor, anges med punkt och antal efter typ, ex. "GL 2".
Befintliga armaturer anges inom parentes, ex. "(GL)".

Förkortningar avser:

- AJV - AVJONISERAT VATTEN
- AR - ARGON
- BL - BLANDARE
- DS - DUSCHSLANG
- CO2 - KOLDIOXID


- GL - GASÖL
- H2 - VÄTGAS
- HD - HANDDUSCH
- HE - HELIUM
- KV - TAPPVATTEN

- N2 - KVÄVGAS
- O2 - SYRGAS
- TL - TRYCKLUFT
- VS - VATTENSUG(TAPPVATTEN)
- ÖD - ÖGONDUSCH

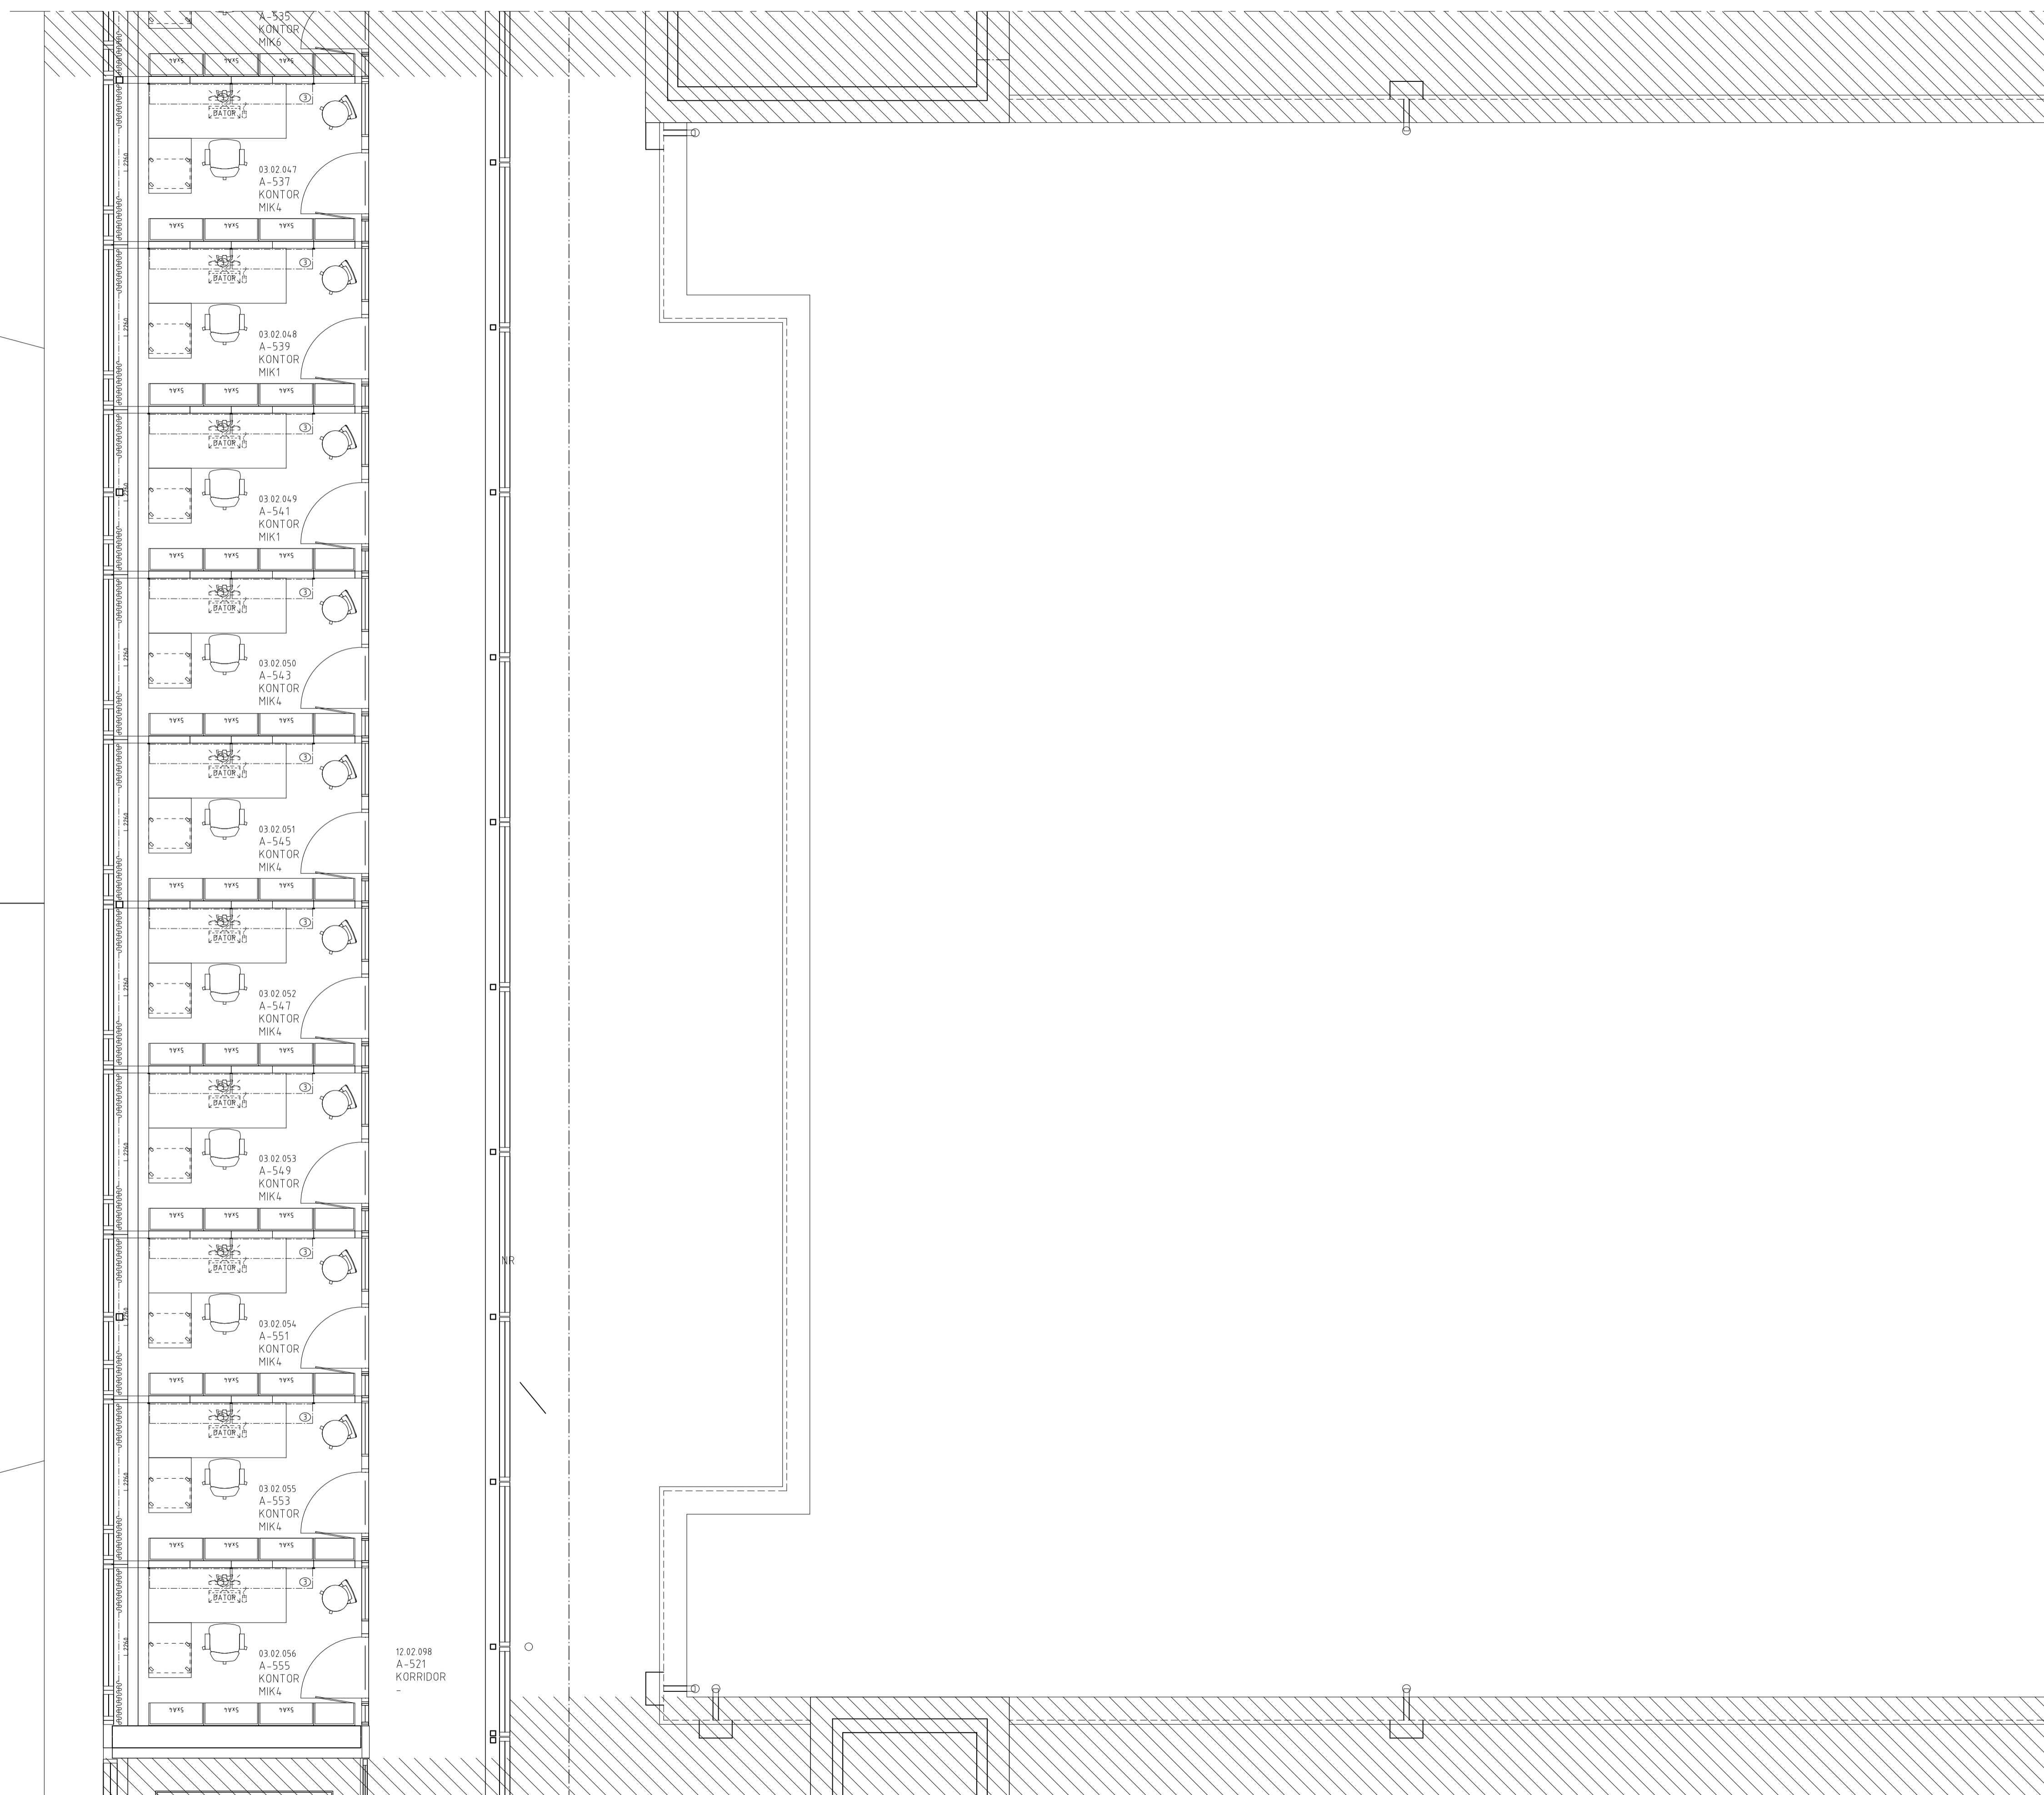

BET	ANT	ÄNDRINGEN AVSER	DATUM	SIGN
-----	-----	-----------------	-------	------

FÖRHANDSKOPIA 2010-12-21

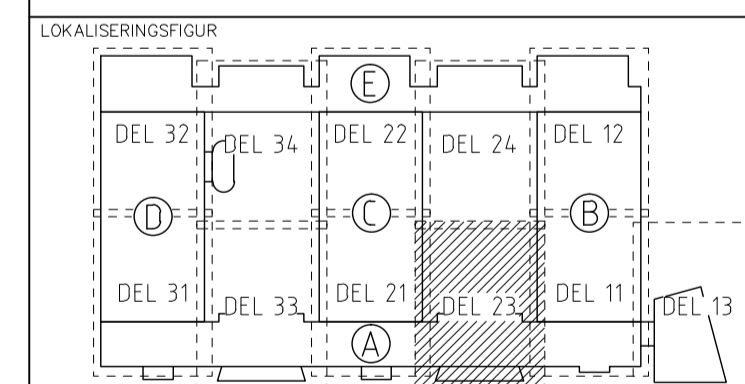

BIOCENTRUM

REGISTRERINGSSTÄMPEL	LUTUNA 2:23	
PROJEKTNUMMER	C0004240	
HUSDEL	PLANID	ANSV. PART
A	05	I
UPPDRAG NR	RITAD AV	HANDLÖGGÄRARE
5390 0100	MAL, PHD, JHD	T. WINDSETH
ANSVARIG	TORBJÖRN WINDSETH	
KONSULT	LINK ARKITEKTUR	
DATUM	REV./REL. DATUM	
2010-		
PLAN 5 - DEL 23		
MÖBLERINGSPLAN		
SAMMANSTÄLLNING		
FORMAT	SKALA	NUMMER
A1	1:50	I-46.13-523

