



RÖKGASVENTILATION

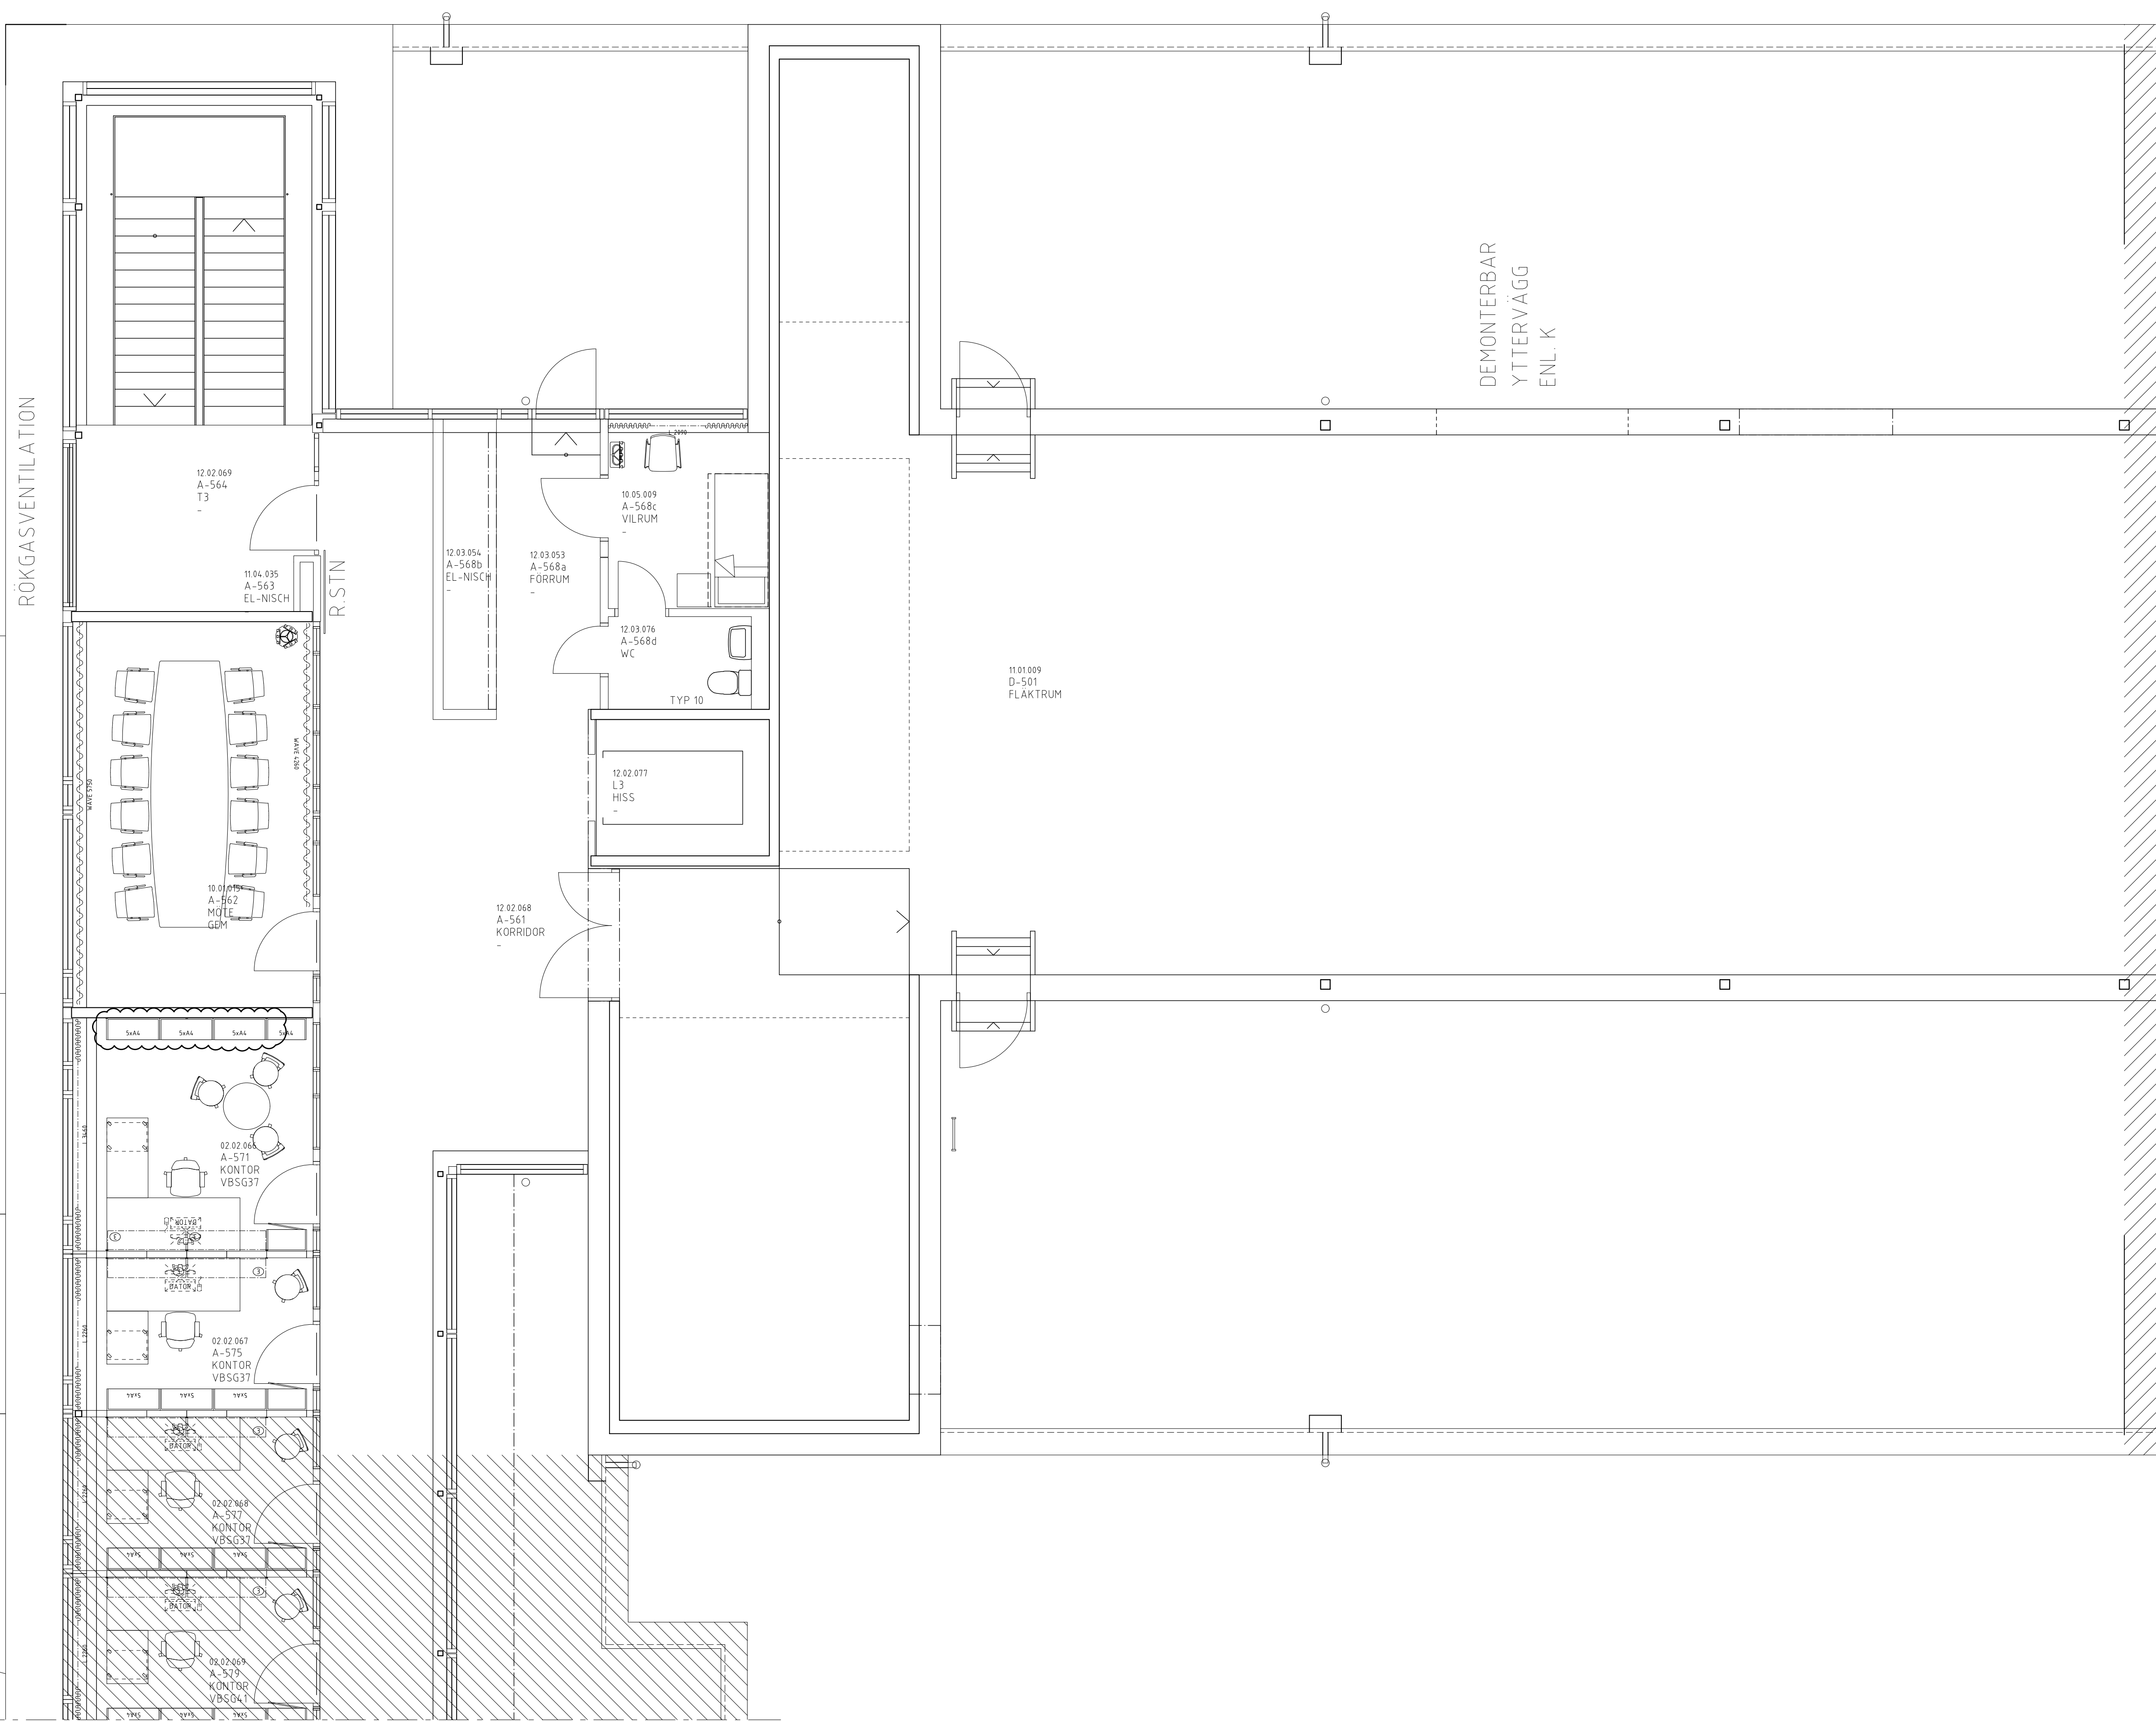

**FÖRKLARINGAR**

**ALLMÄNT**  
Alla mått i millimeter.

**SYMBOLER**

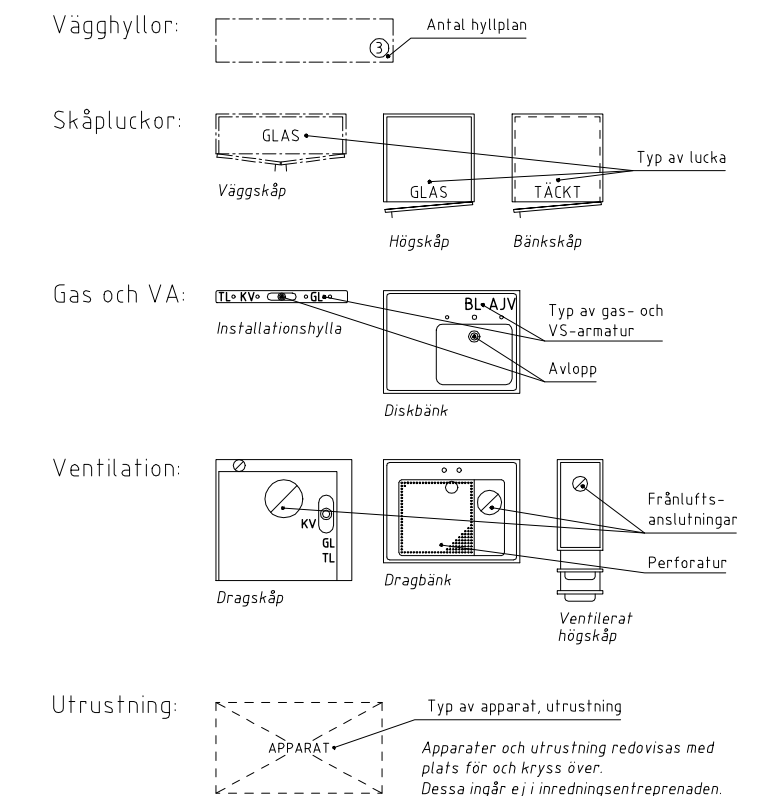

**VVS-BETECKNINGAR**


Väggarmatur markeras med semikolon före typ, ex. "GL".  
Bänkarmatur skrivs direkt med typ, ex "GL".  
Antal uttag per armatur, pipor, anges med punkt och antal efter typ, ex "GL 2".  
Befintliga armaturer anges inom parentes, ex "(GL1)".

**Förkortningar avser:**

- AJV - AVJONISERAT VATTEN
- AR - ARGON
- BL - BLANDARE
- DS - DUSCHSLANG
- CO2 - KOLDIOXID
  
- GL - GASOL
- H2 - VÄTGAS
- HD - HÄNDSDUSCH
- HE - HELIUM
- KV - TAPPVATTEN
  
- N2 - KVÄVGAS
- O2 - SYRGAS
- TL - TRYCKLUFT
- VS - VATTENSUGITAPPVATTEN
- ÖD - ÖGONDUSCH

BET	ANT	ÄNDRINGEN AVSER	DATUM	SIGN
-----	-----	-----------------	-------	------

FÖRHANDSKOPIA 2010-12-21

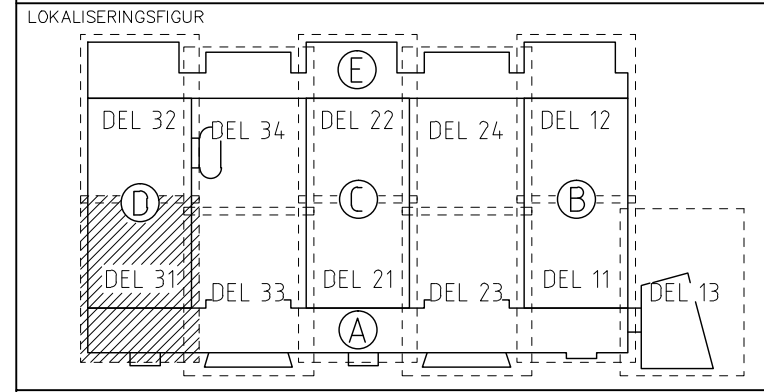

<b>BIOCENTRUM</b>			
REGISTRERASTIGHET			
LILJUNNA 2:23			
FÄLLEKORTSRESE			
C0004240			
HUSDEL	PLANID	ANSV. PART	
A D	05	I	
REGISTRERINGSNUMMER			
UPPDRAG NR	RITAD AV	HANDLÄGGARE	
5390 0100	MAL, PHD, JHD	T. WINDSETH	
ANSVARIG			
TORBJÖRN WINDSETH			
KONSULT			
LINK ARKITEKTUR			
DATUM	REV./REL. DATUM		
2010-			
PLAN 5 - DEL 31			
MÖBLERINGSPLAN			
SAMMANSTÄLLNING			
FORMAT	SKALA	NUMMER	BET
A1	1:50	I-46.13-531	

